


PROSPETTO EST



PROSPETTO OVEST

SEZIONE A-A

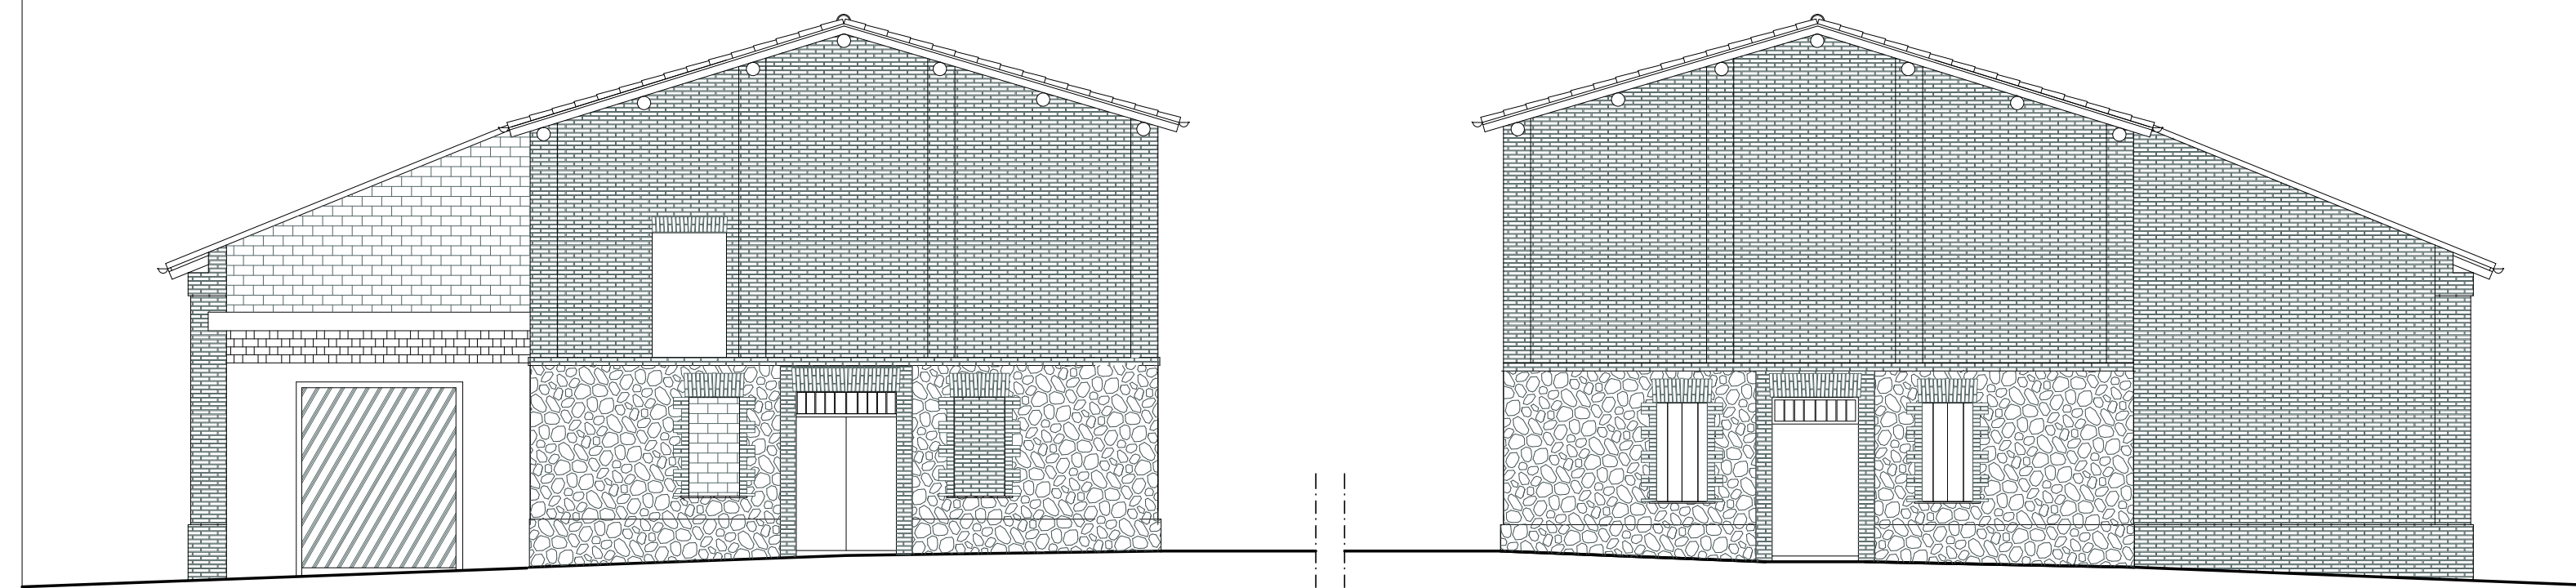


PROSPETTO NORD


PROSPETTO SUD

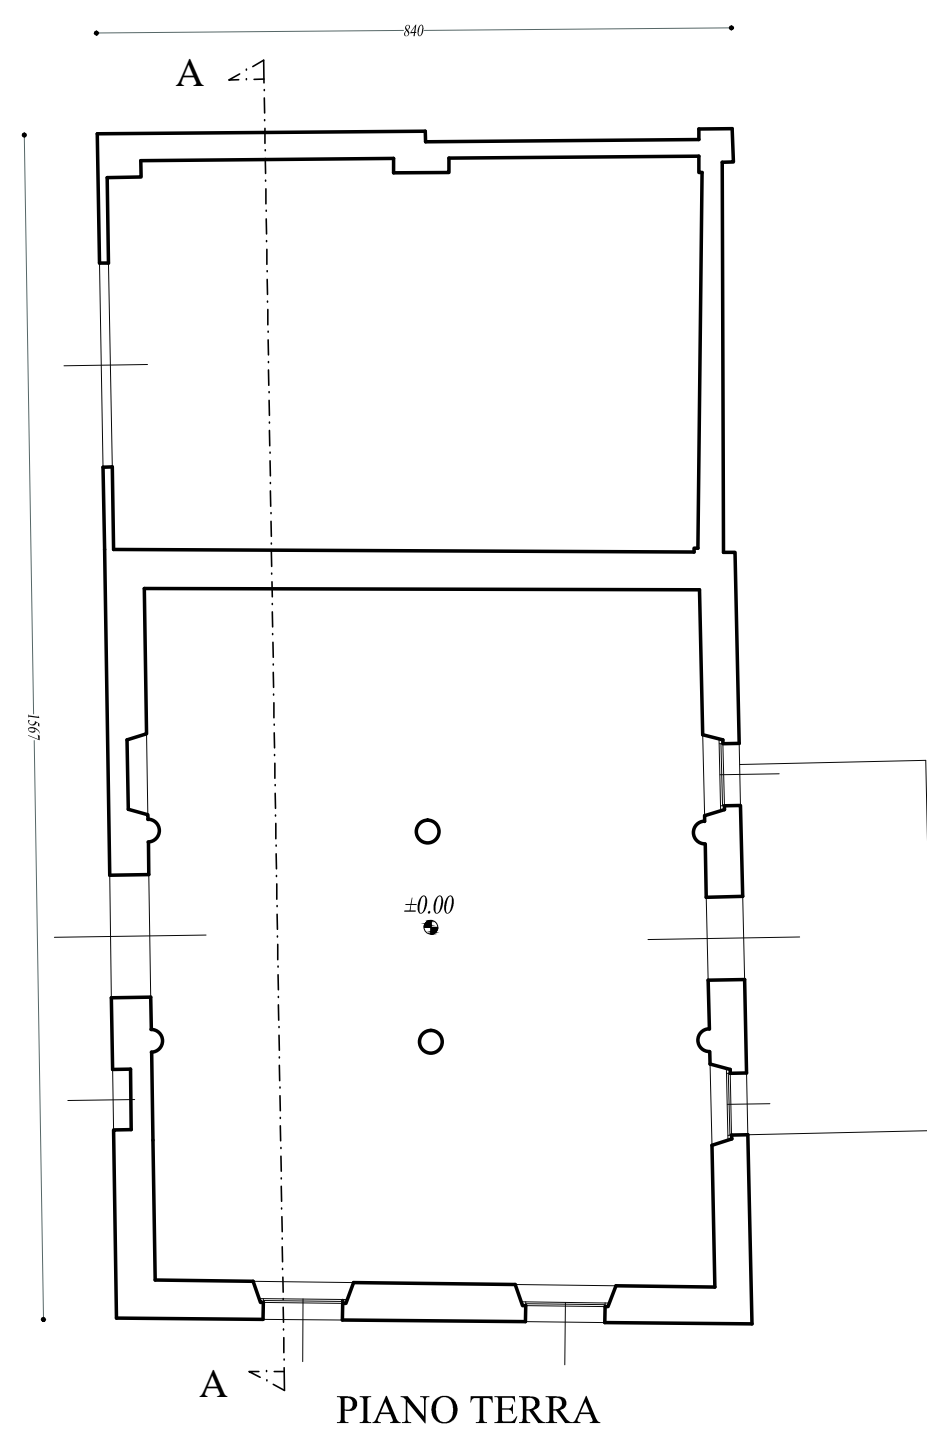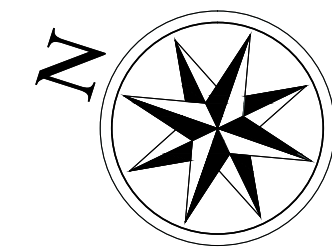

PIANO TERRA

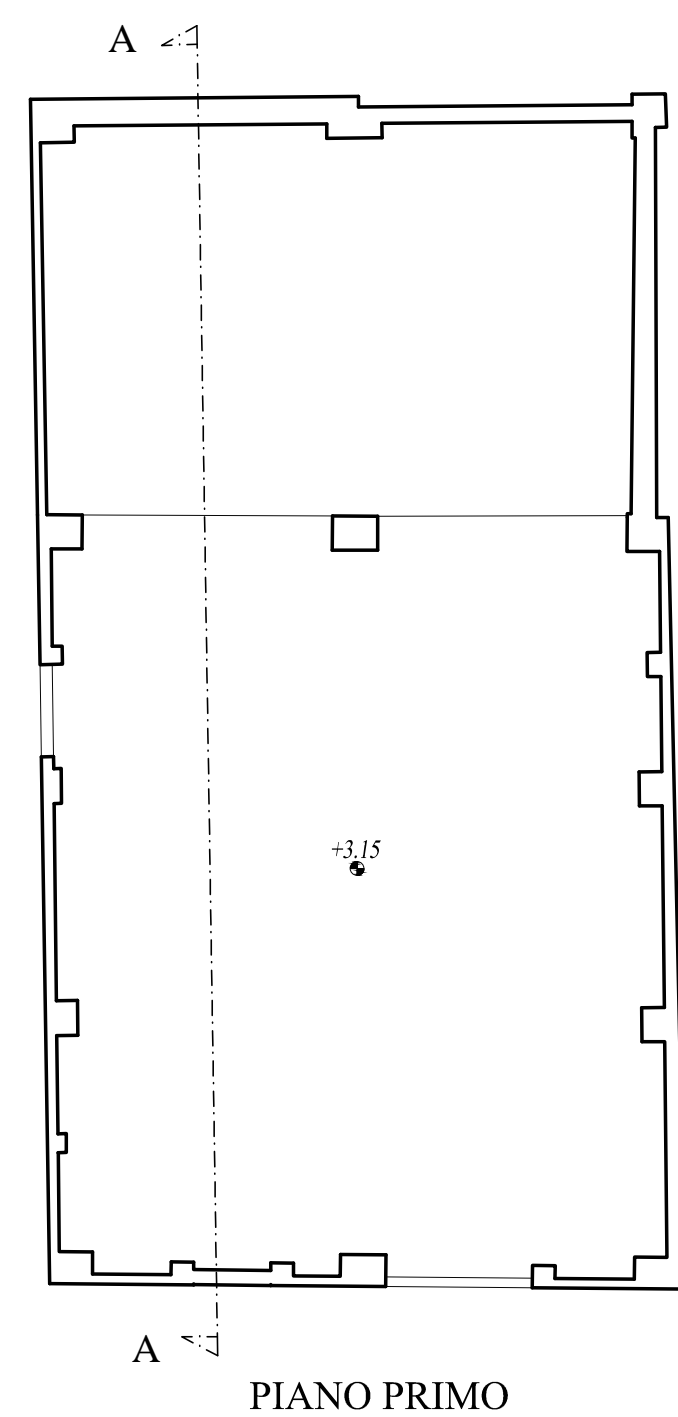


PIANO PRIMO

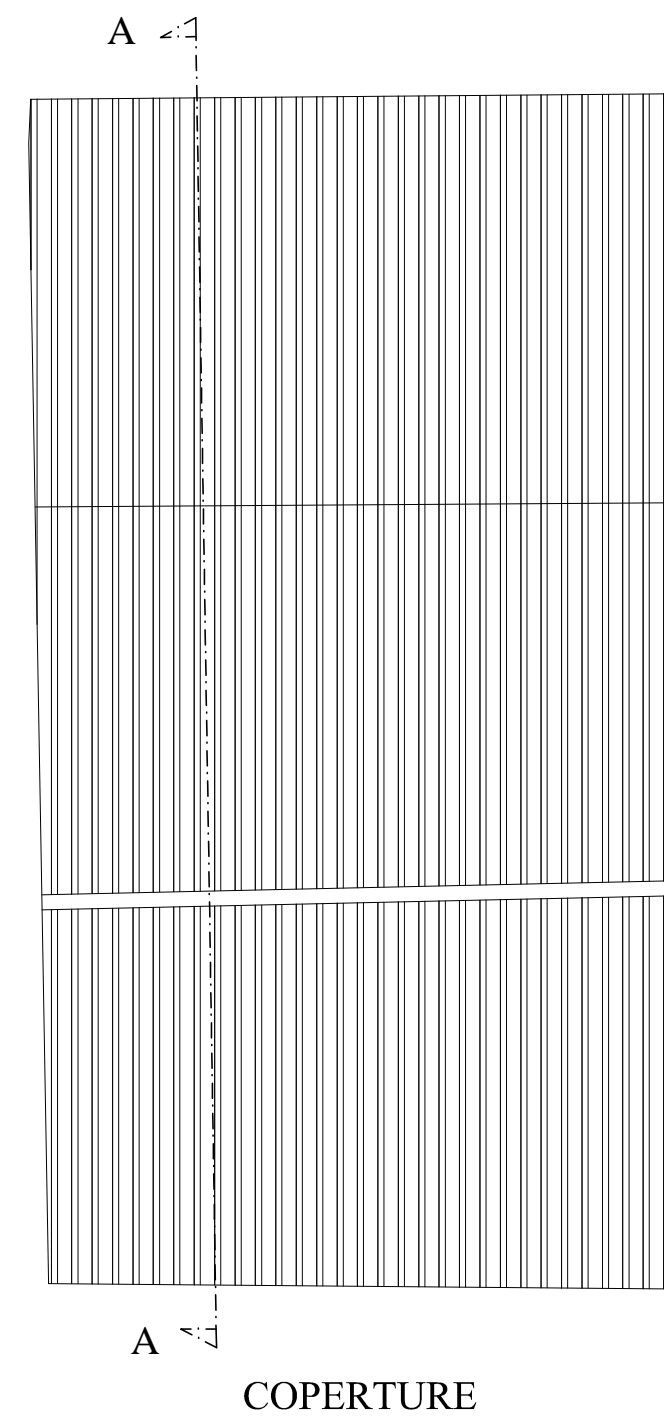

COPERTURE


Stato di fatto EX STALLA

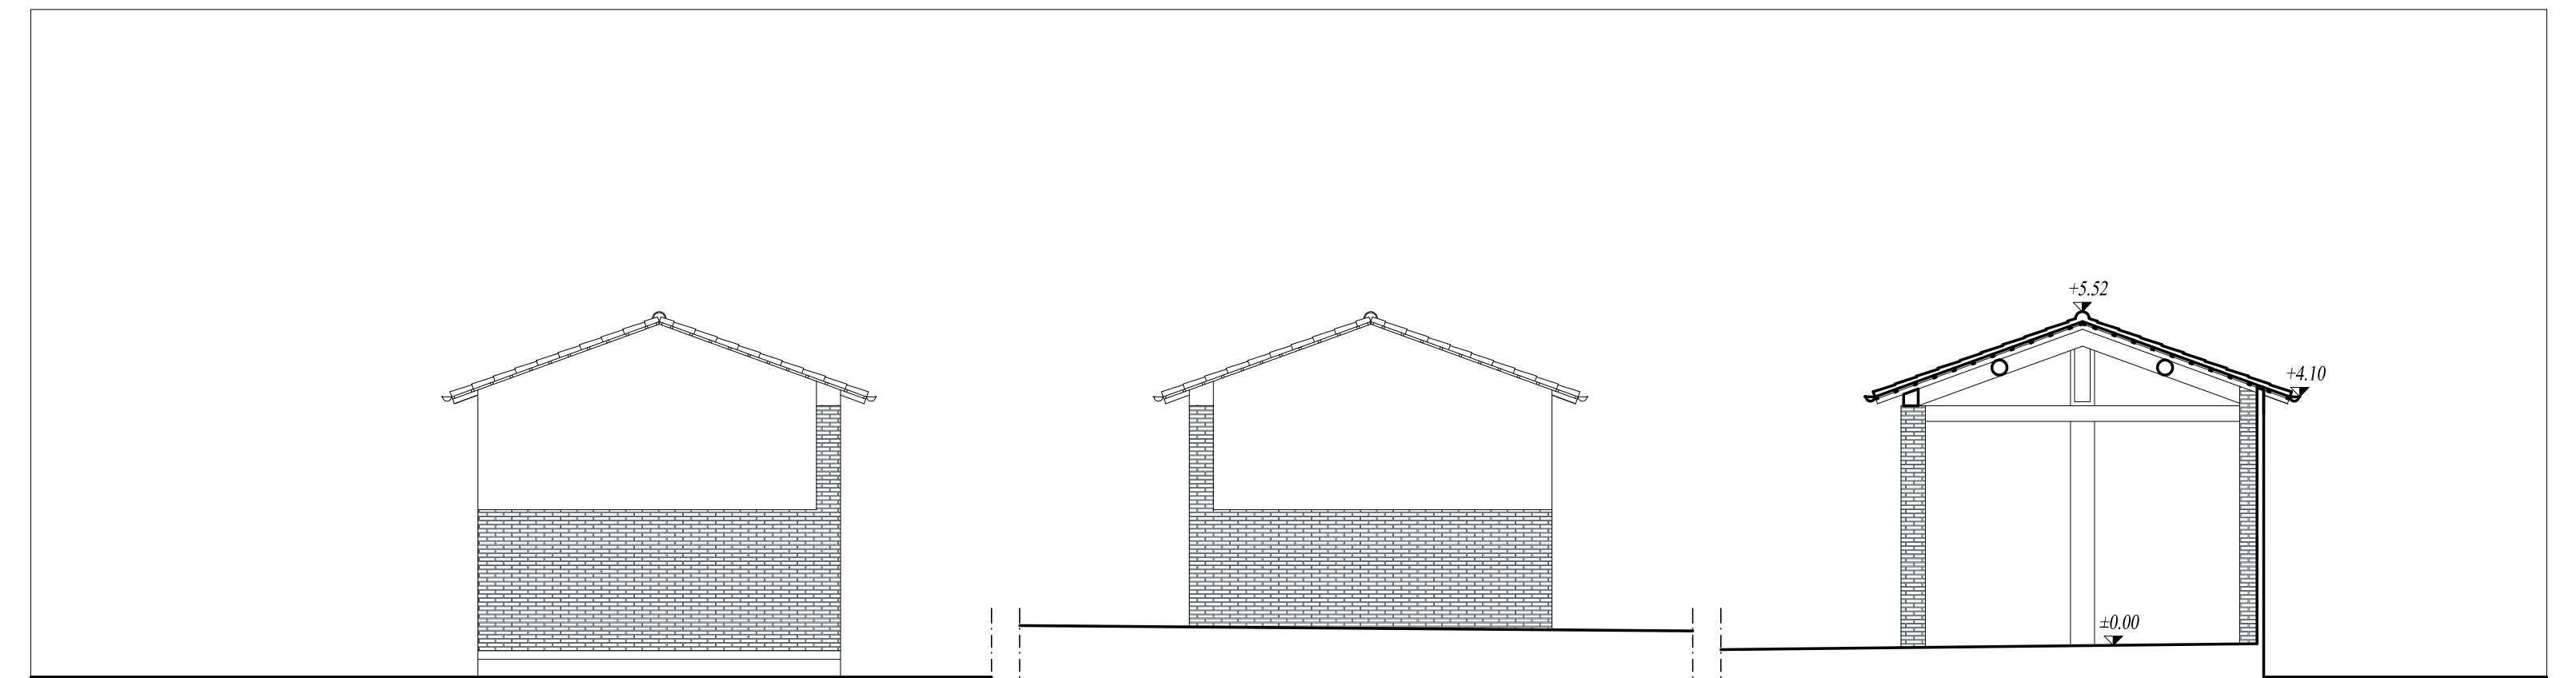

PROSPETTO SUD



PROSPETTO NORD

SEZIONE B-B

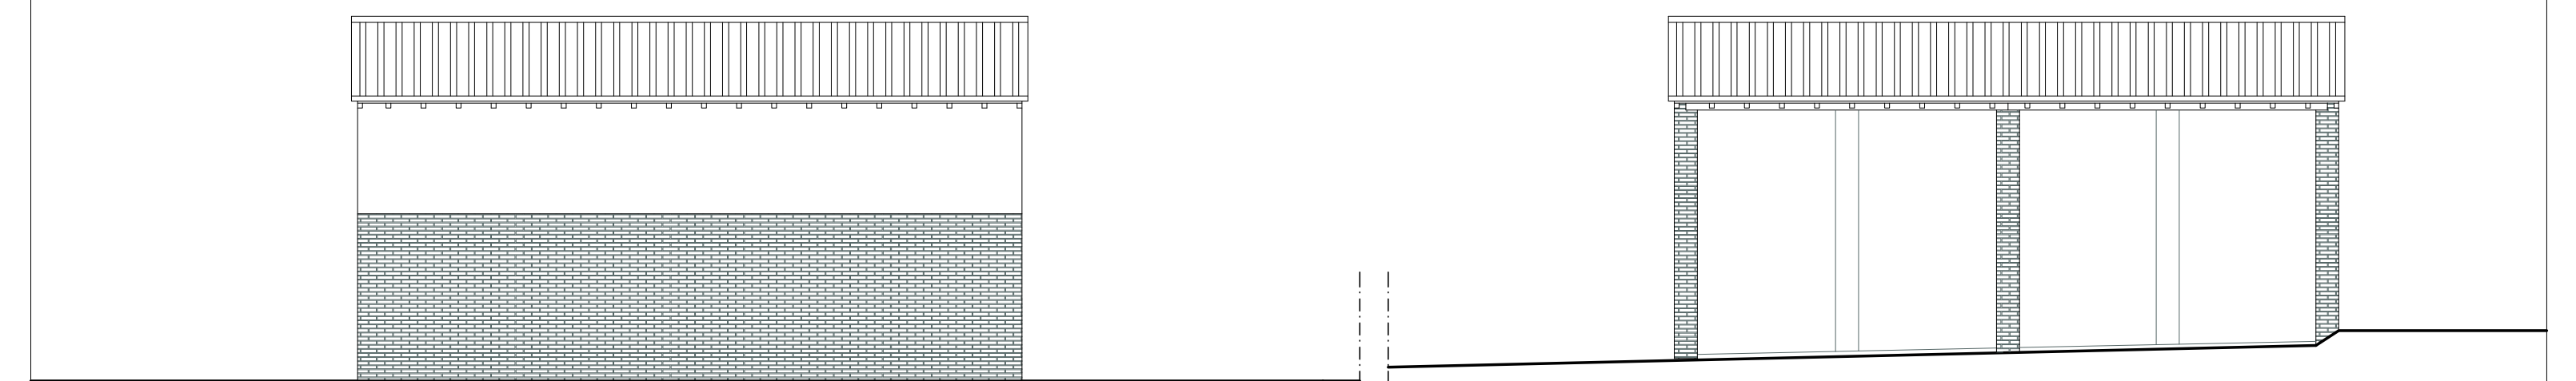


PROSPETTO OVEST

PROSPETTO EST

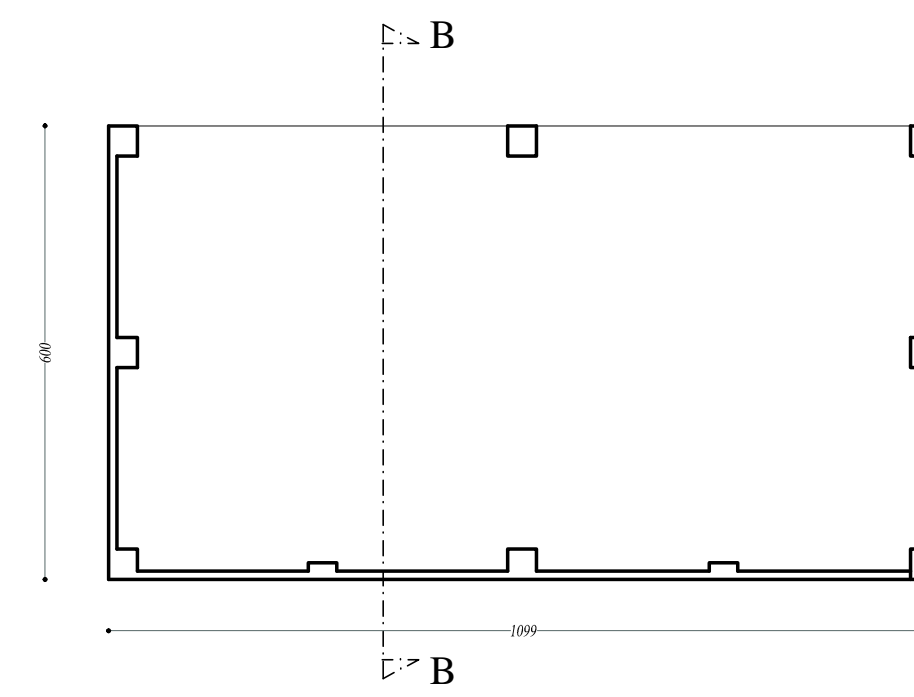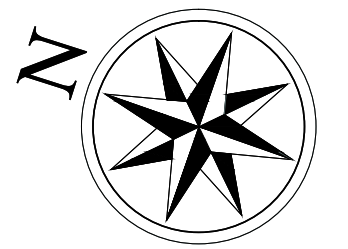


PIANO TERRA

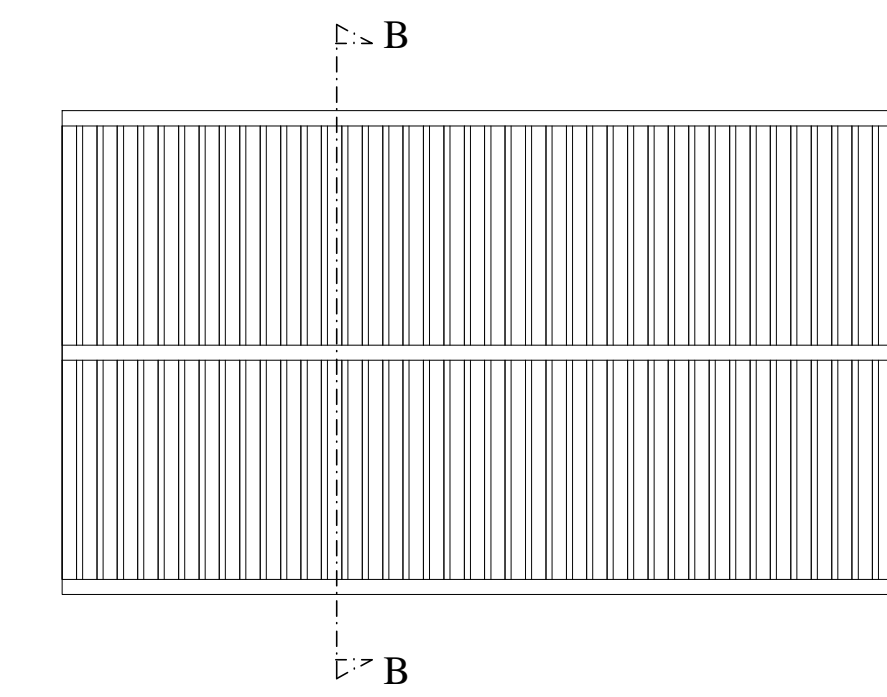

COPERTURE

Stato di fatto BARCHESSA

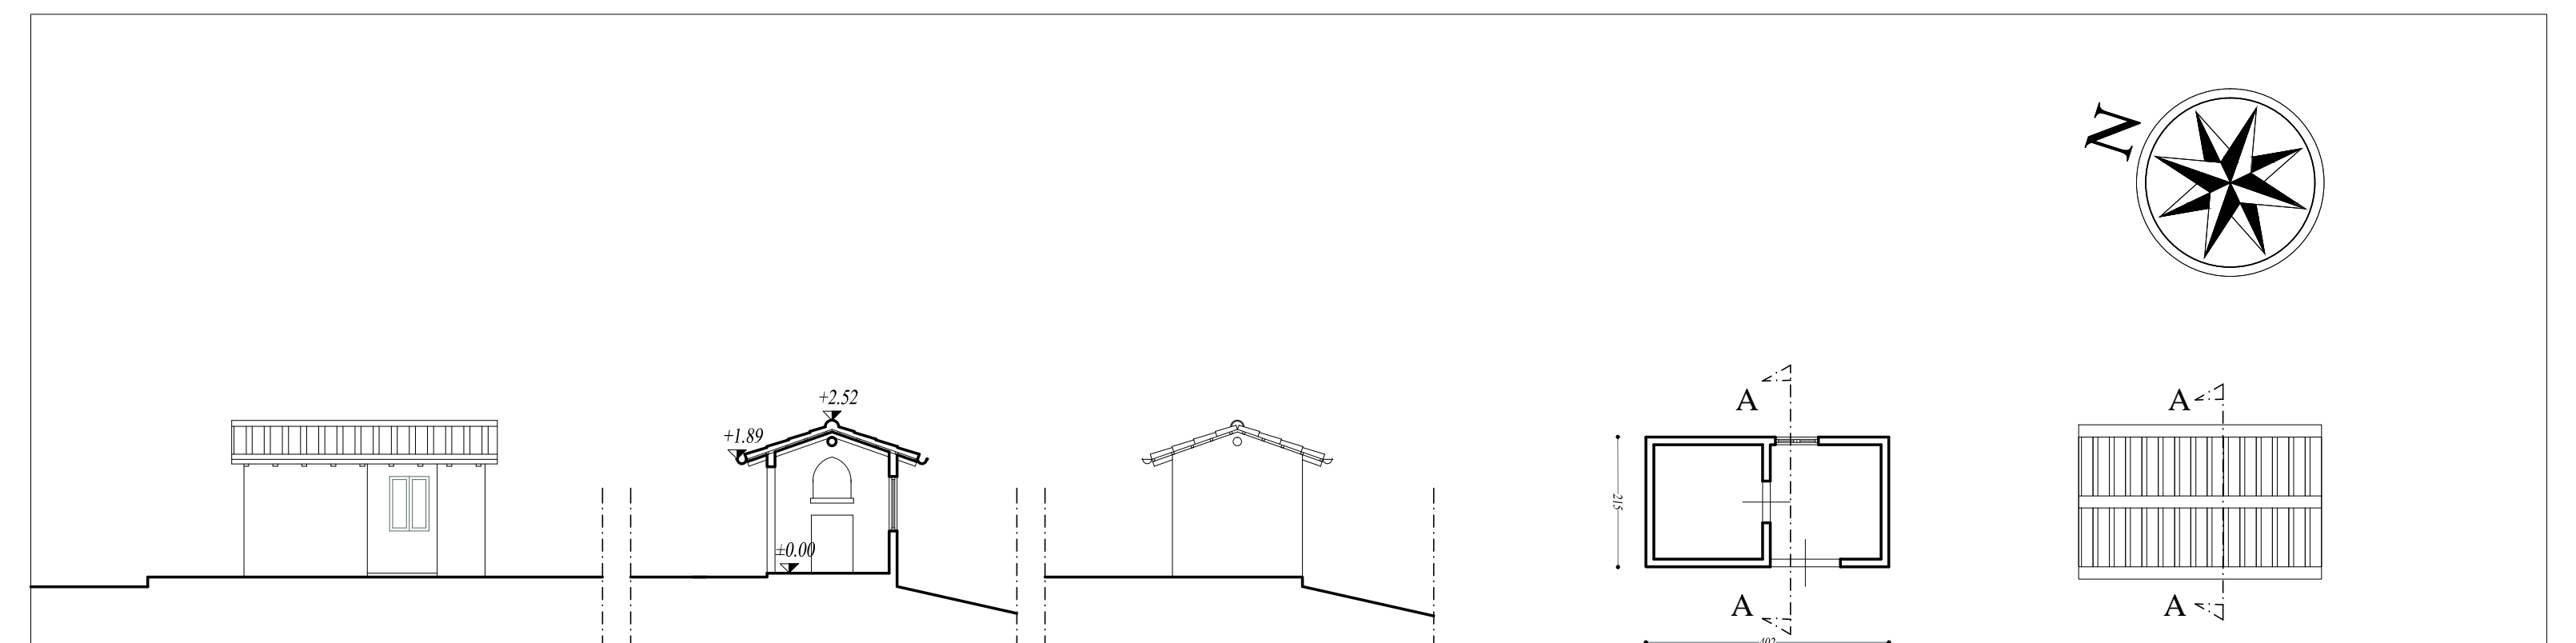


PROSPETTO OVEST

SEZIONE A - A

PROSPETTO SUD

PIANO TERRA

COPERTURE

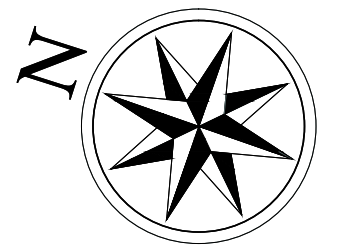

Stato di fatto CAPPELLA (Forno)