


PROSPETTO EST

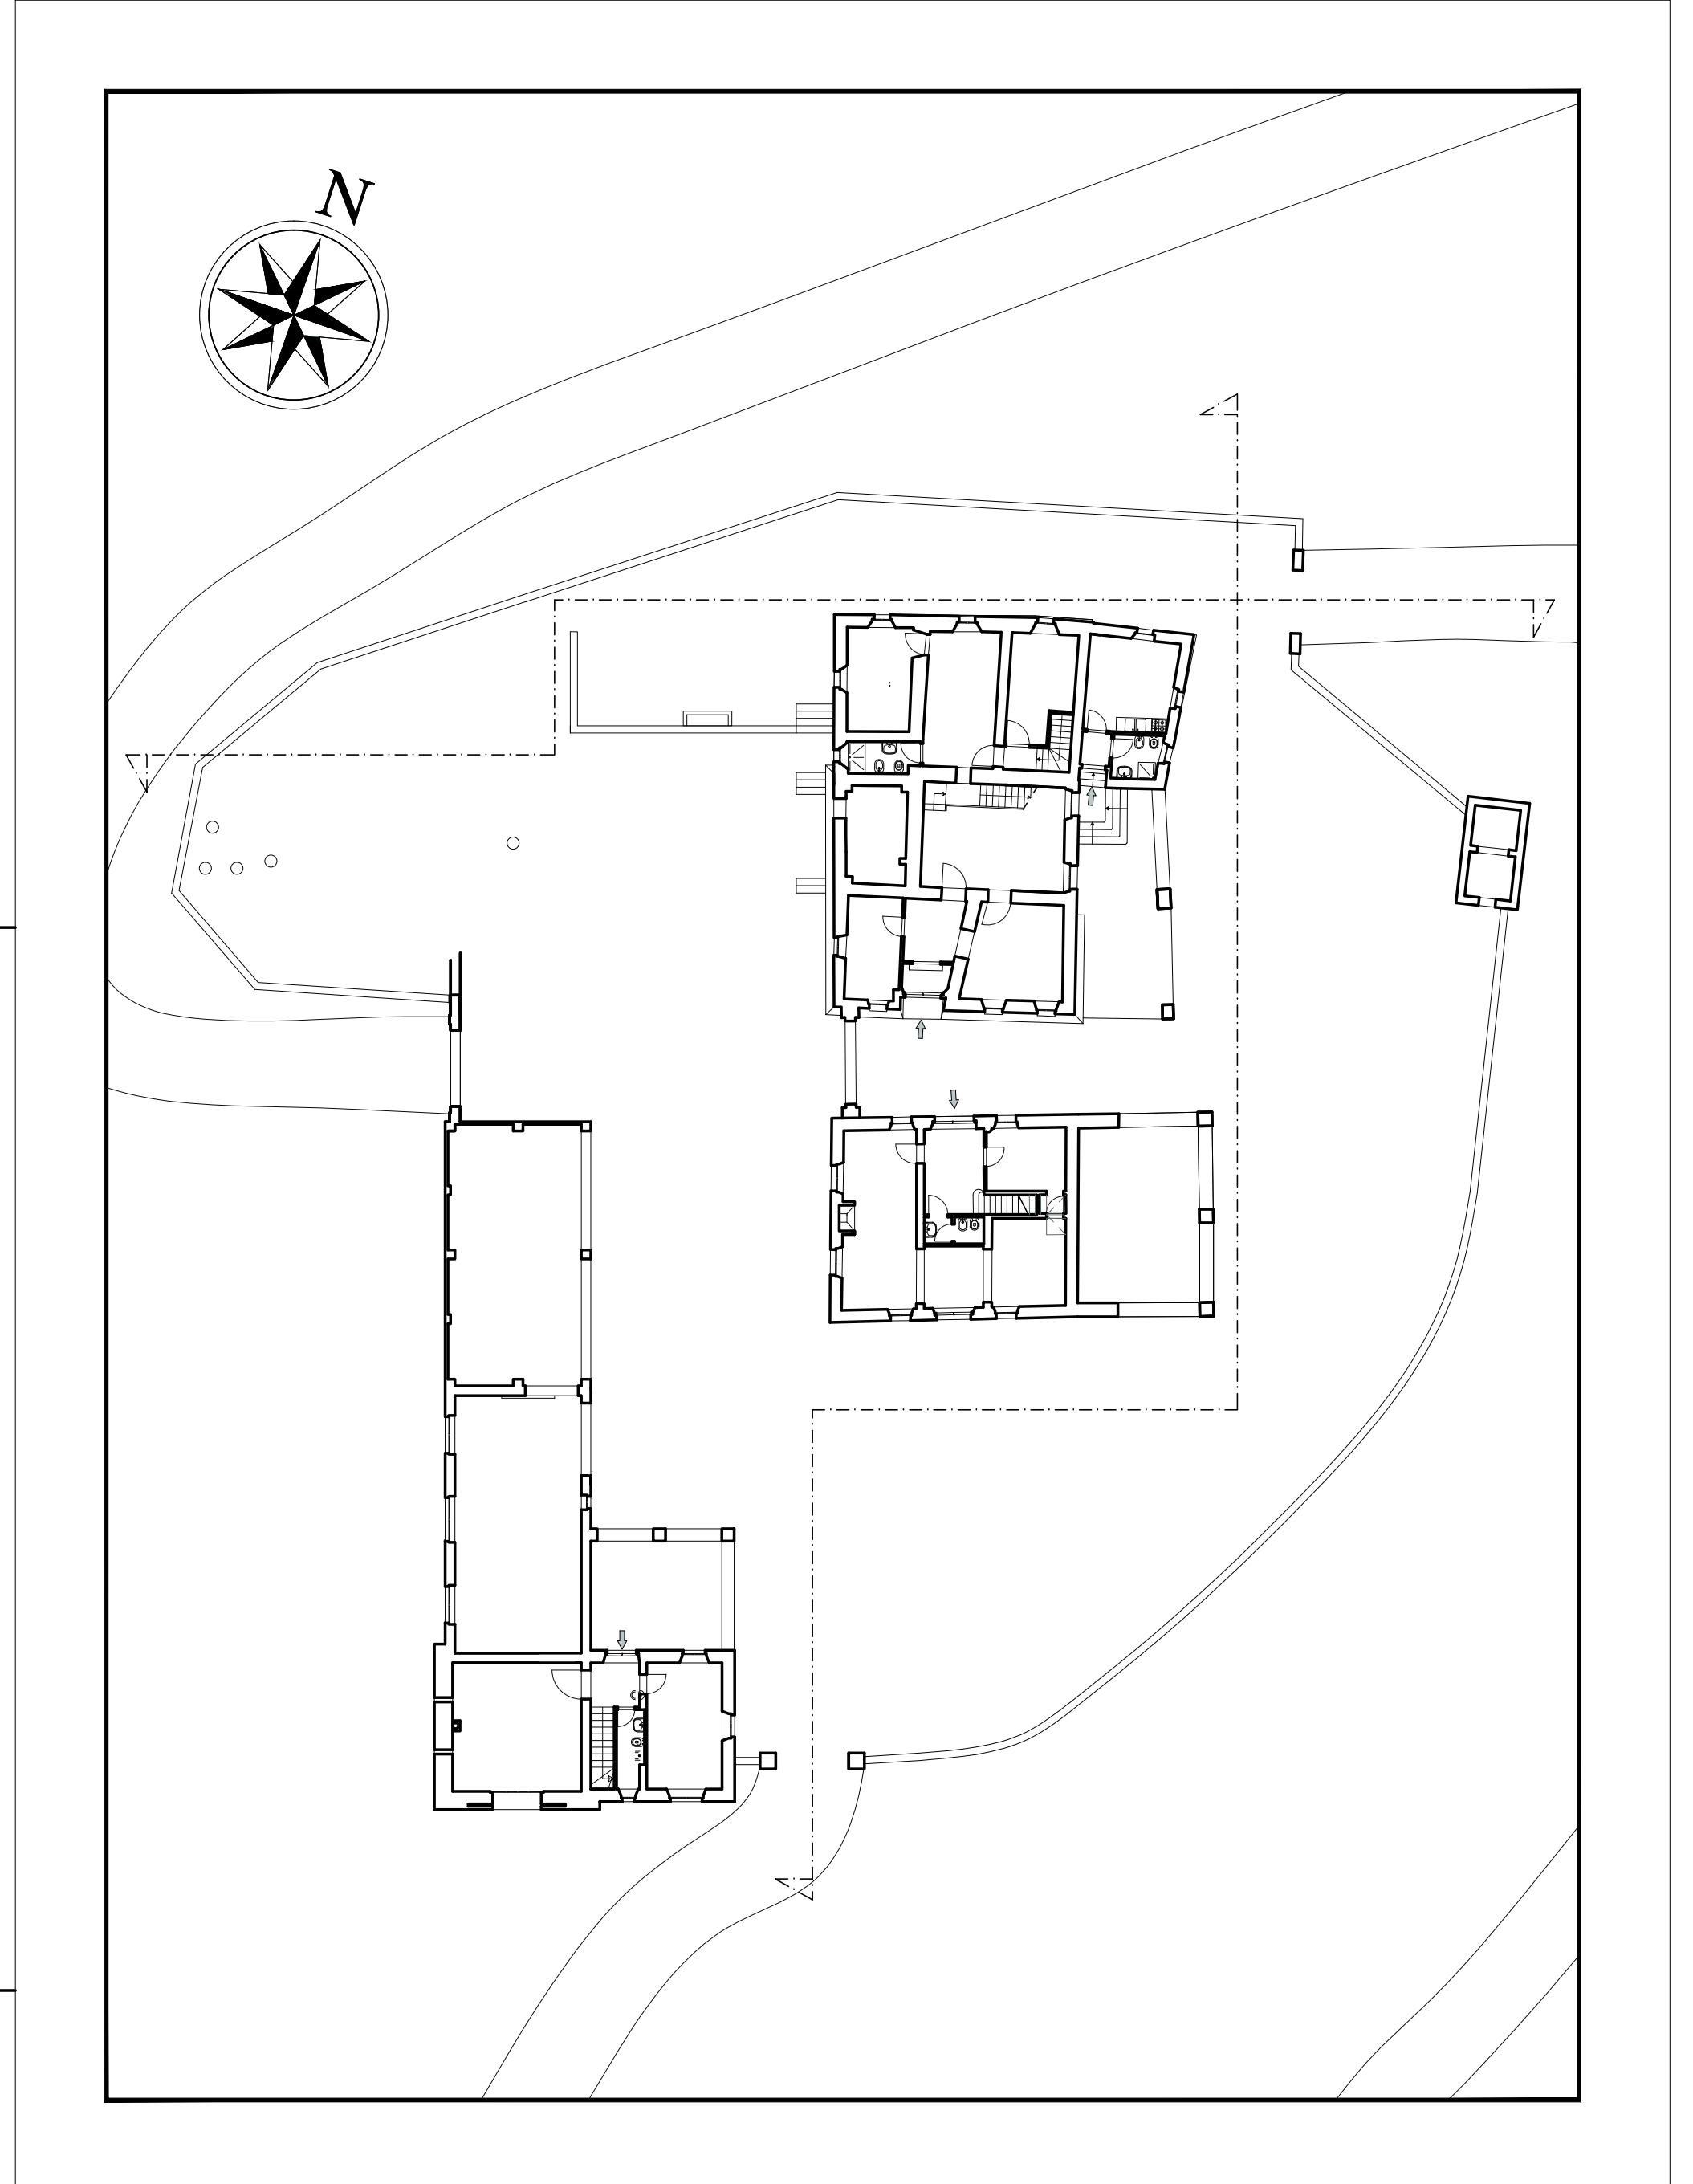


PROSPETTO NORD



Progetto

TAV.13 Prospetti d'insieme - Progetto  
Progetto: Piano di recupero di Complesso in loc. MONTE PALERO  
Comune di SALA BAGANZA - PR

MONTE PALERO

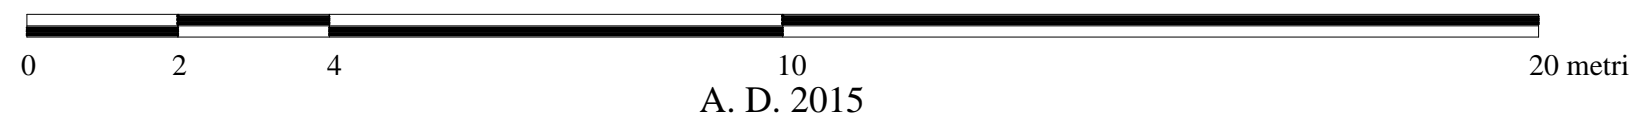

RICHIEDENTE  
Giovanni Ficali Ingegnere  
PROGETTISTA  
Pier Carlo Bontempi Architetto