


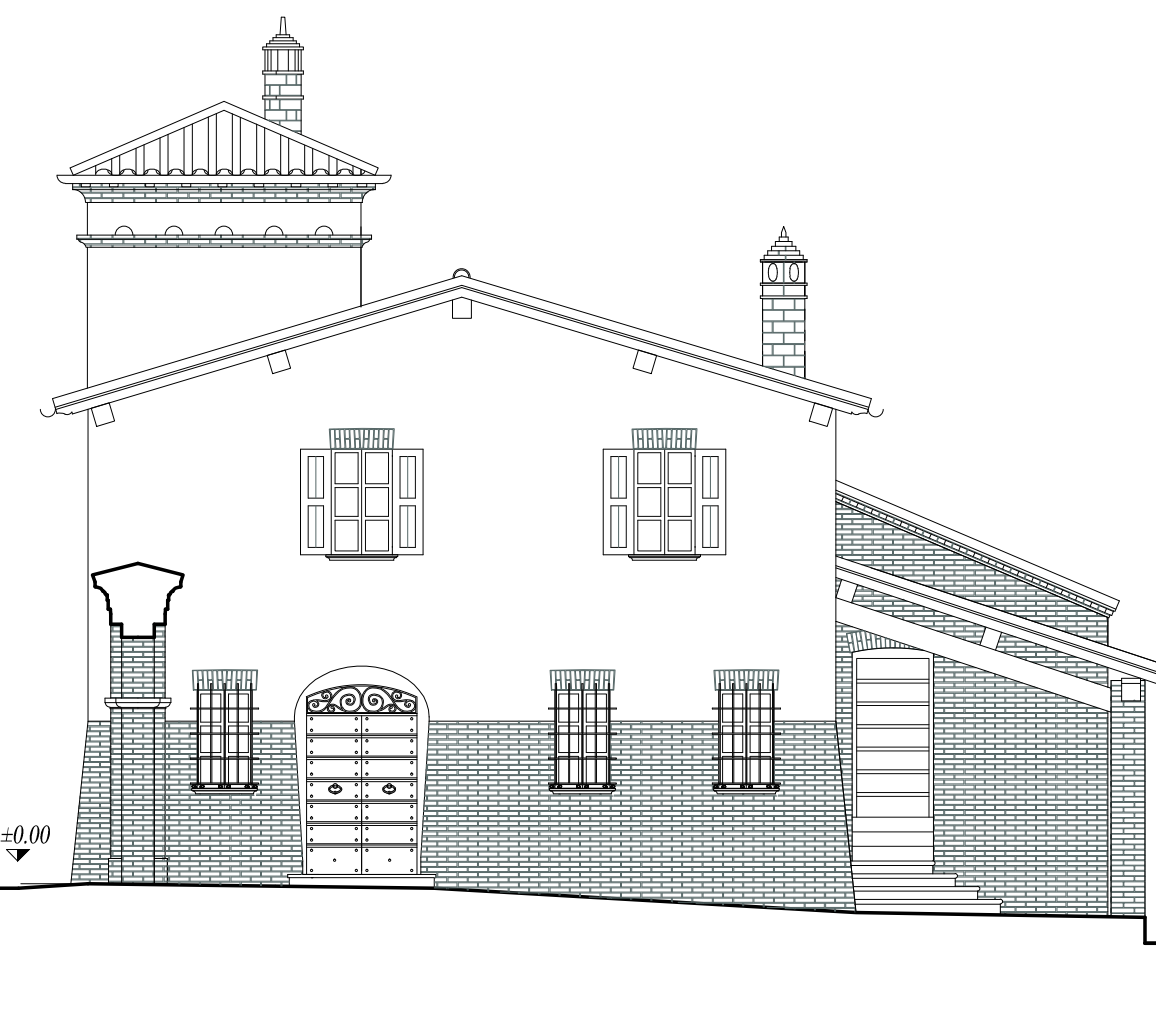

PROSPETTO NORD




PROSPETTO OVEST




PROSPETTO SUD





PROSPETTO EST

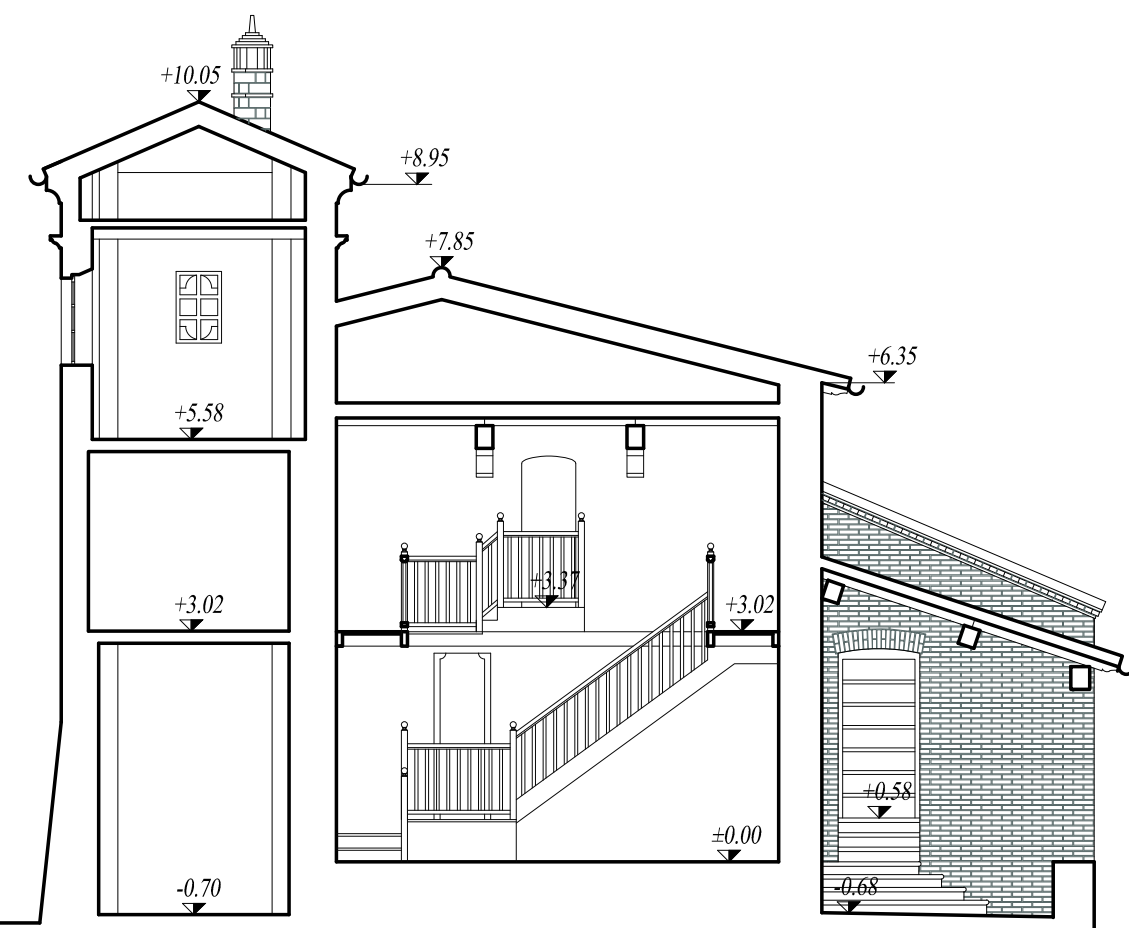


SEZIONE B-B

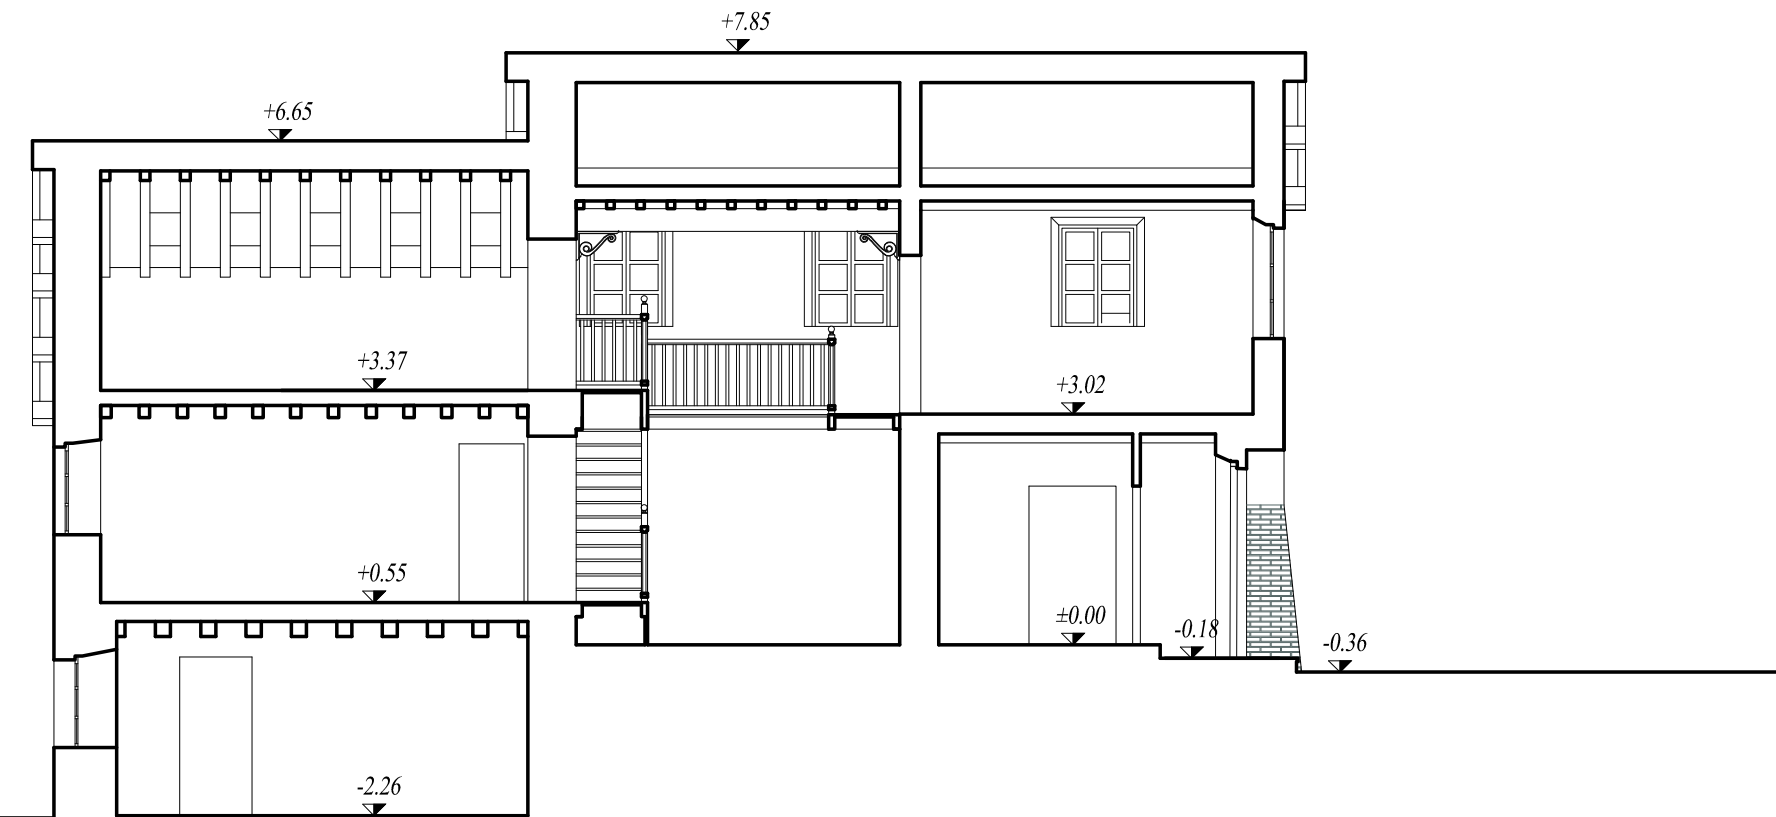


SEZIONE A-A

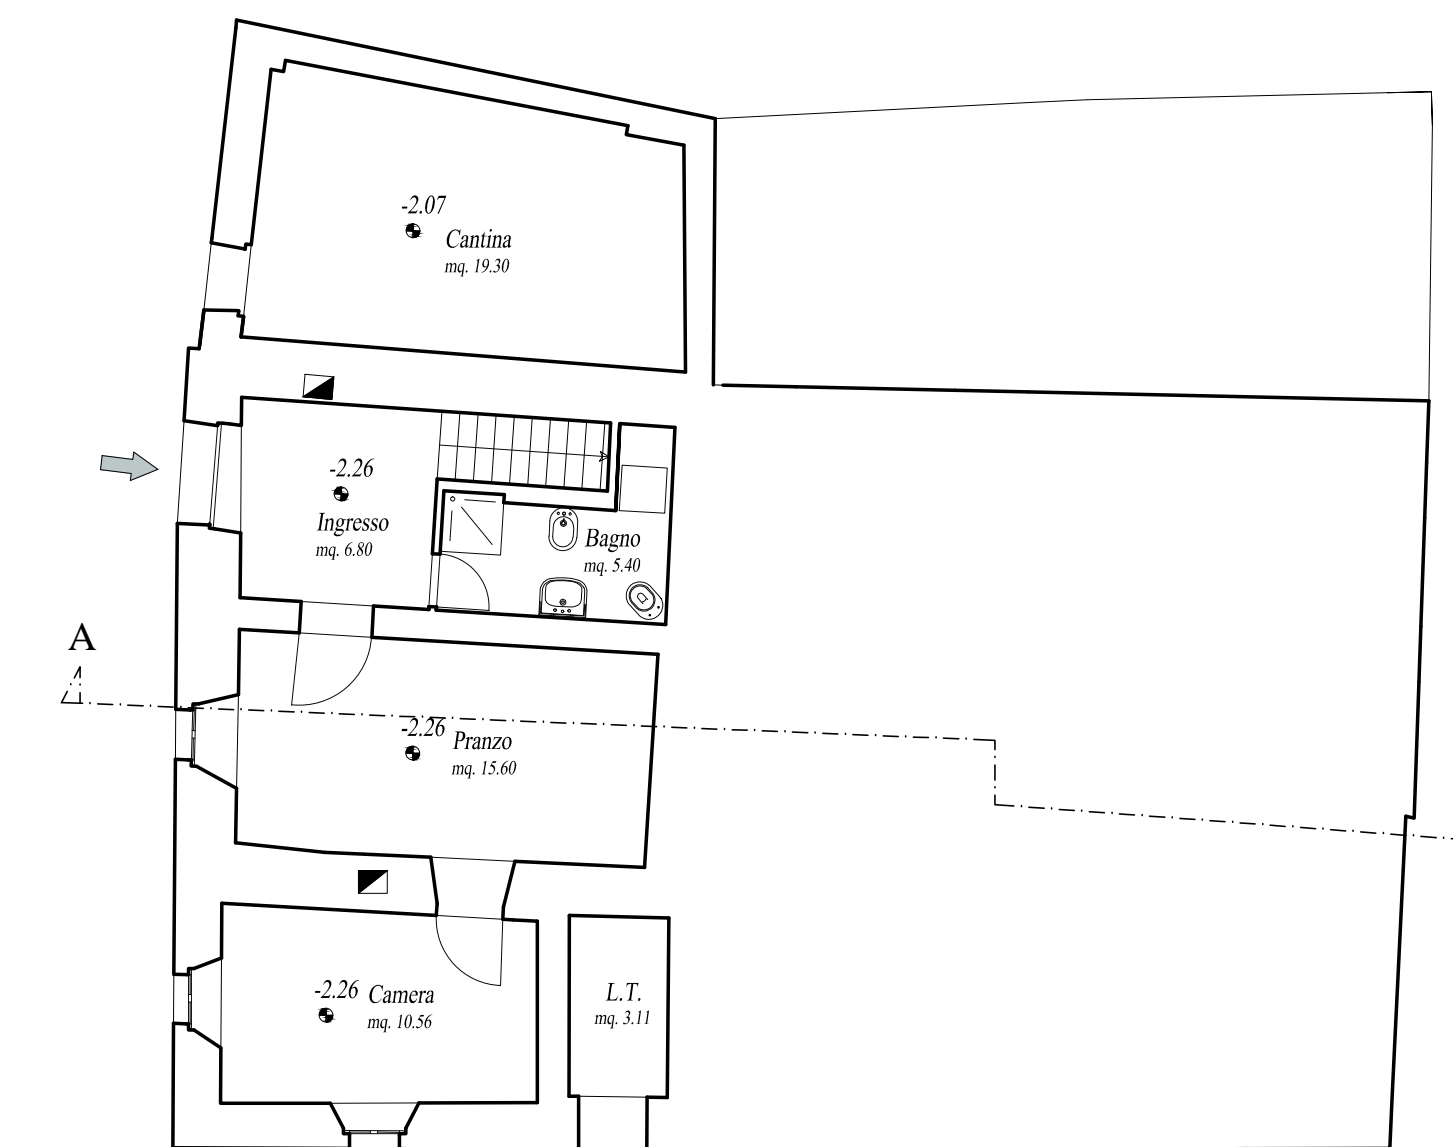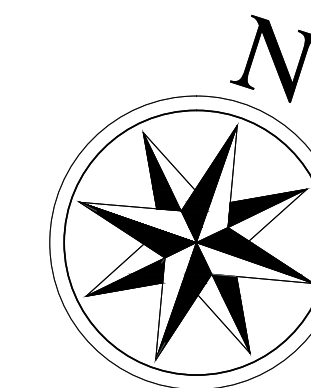


PIANO SEMINTERRATO

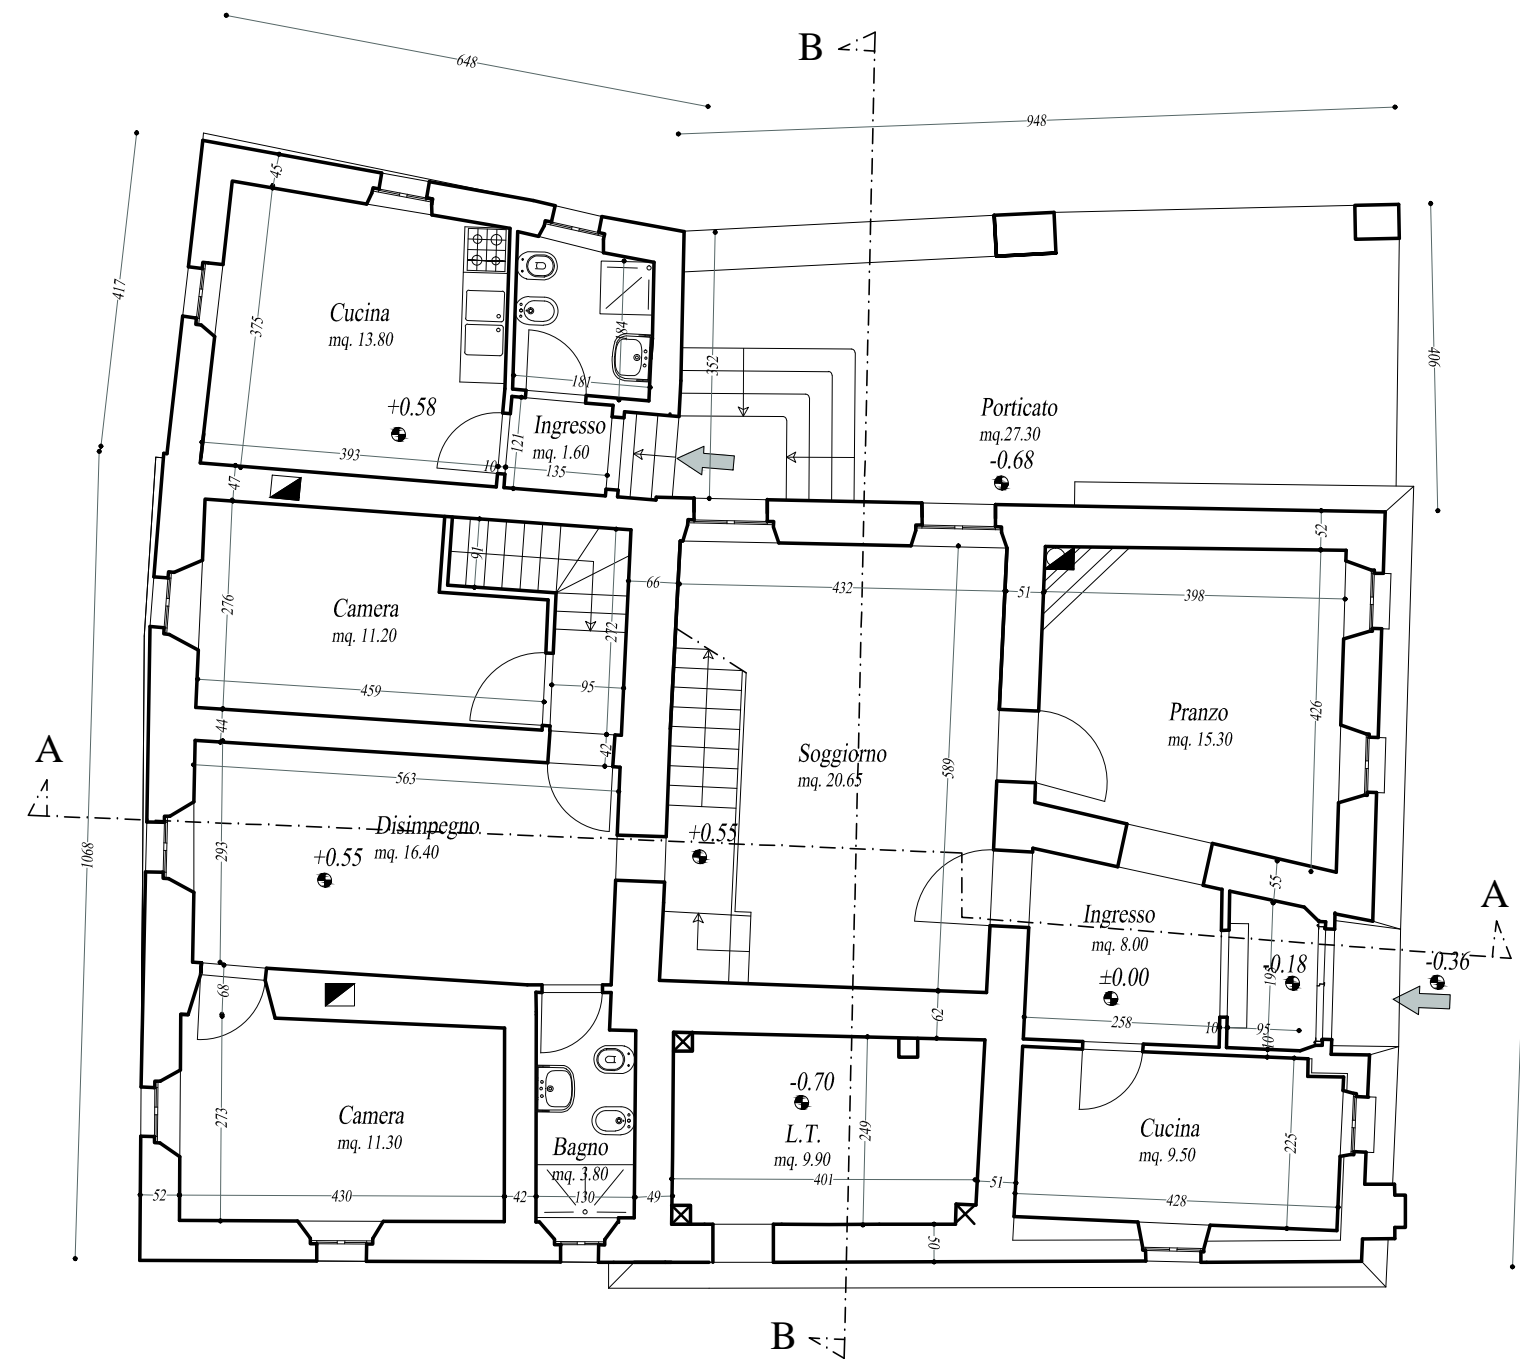


PIANO TERRA

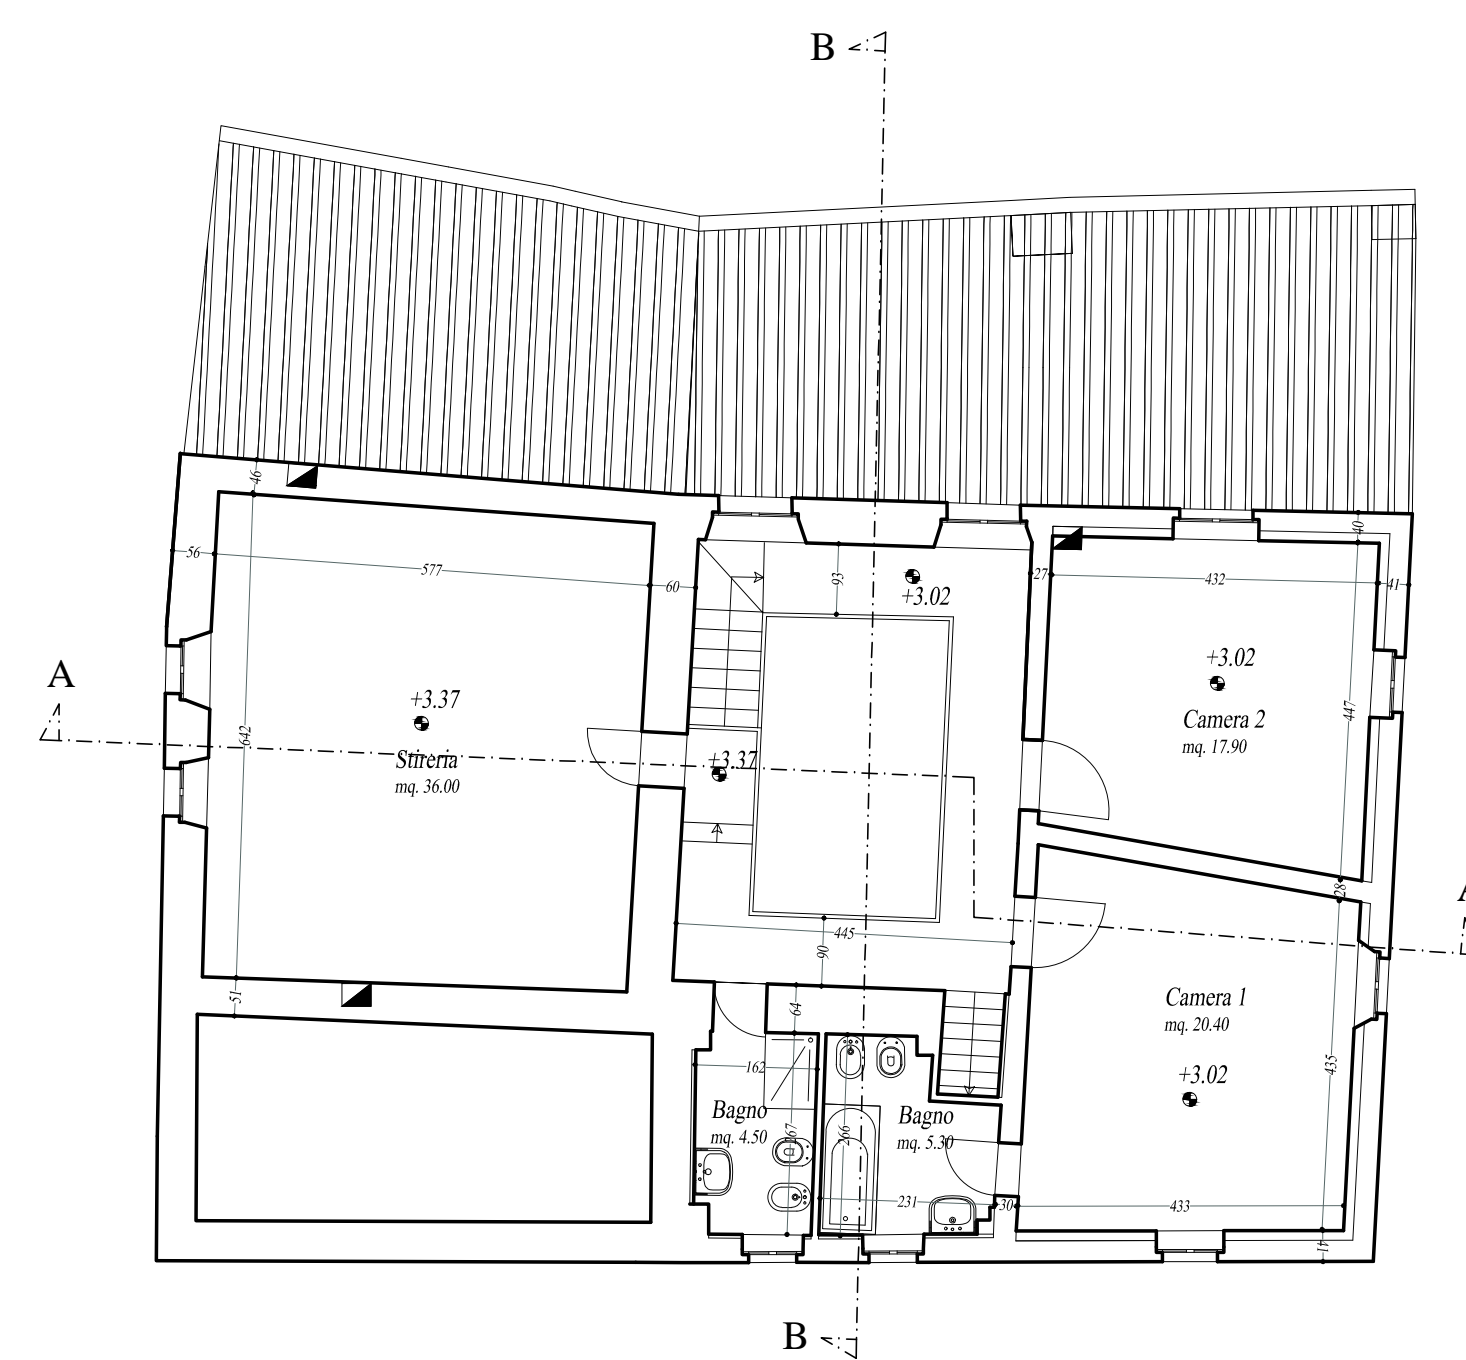

PIANO PRIMO

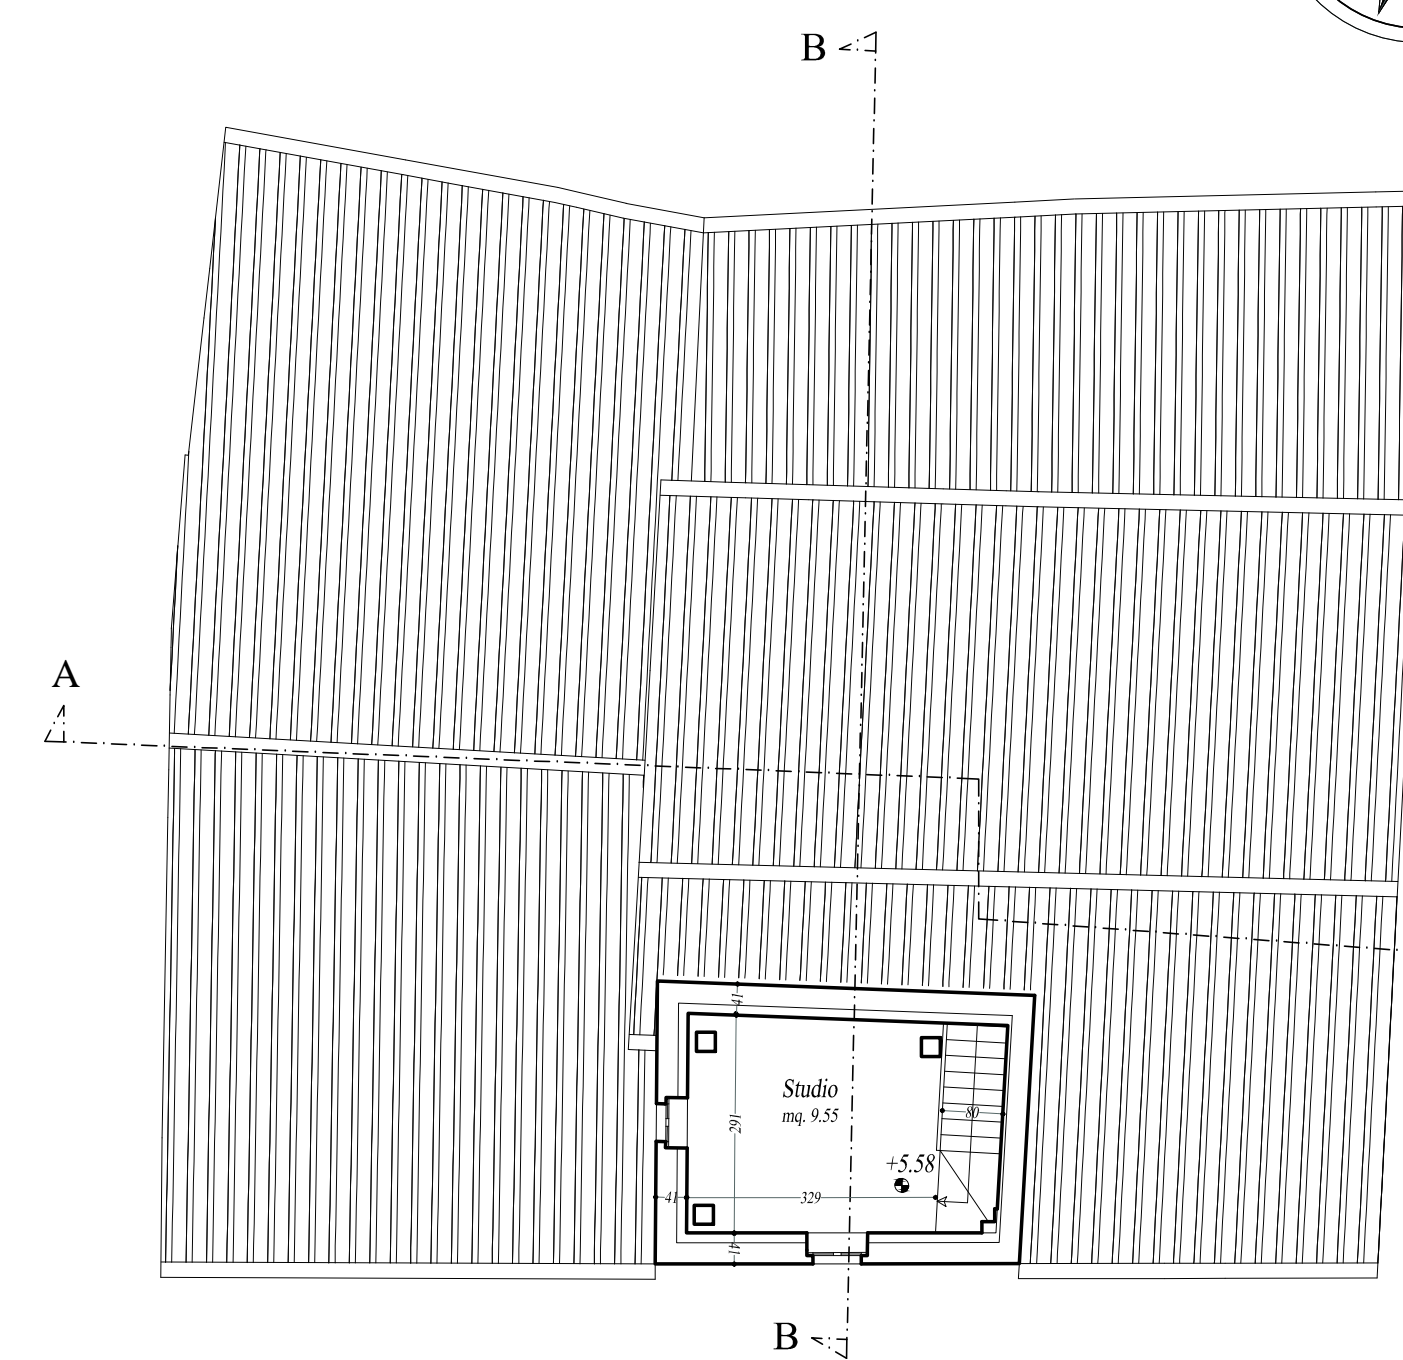

PIANO SECONDO

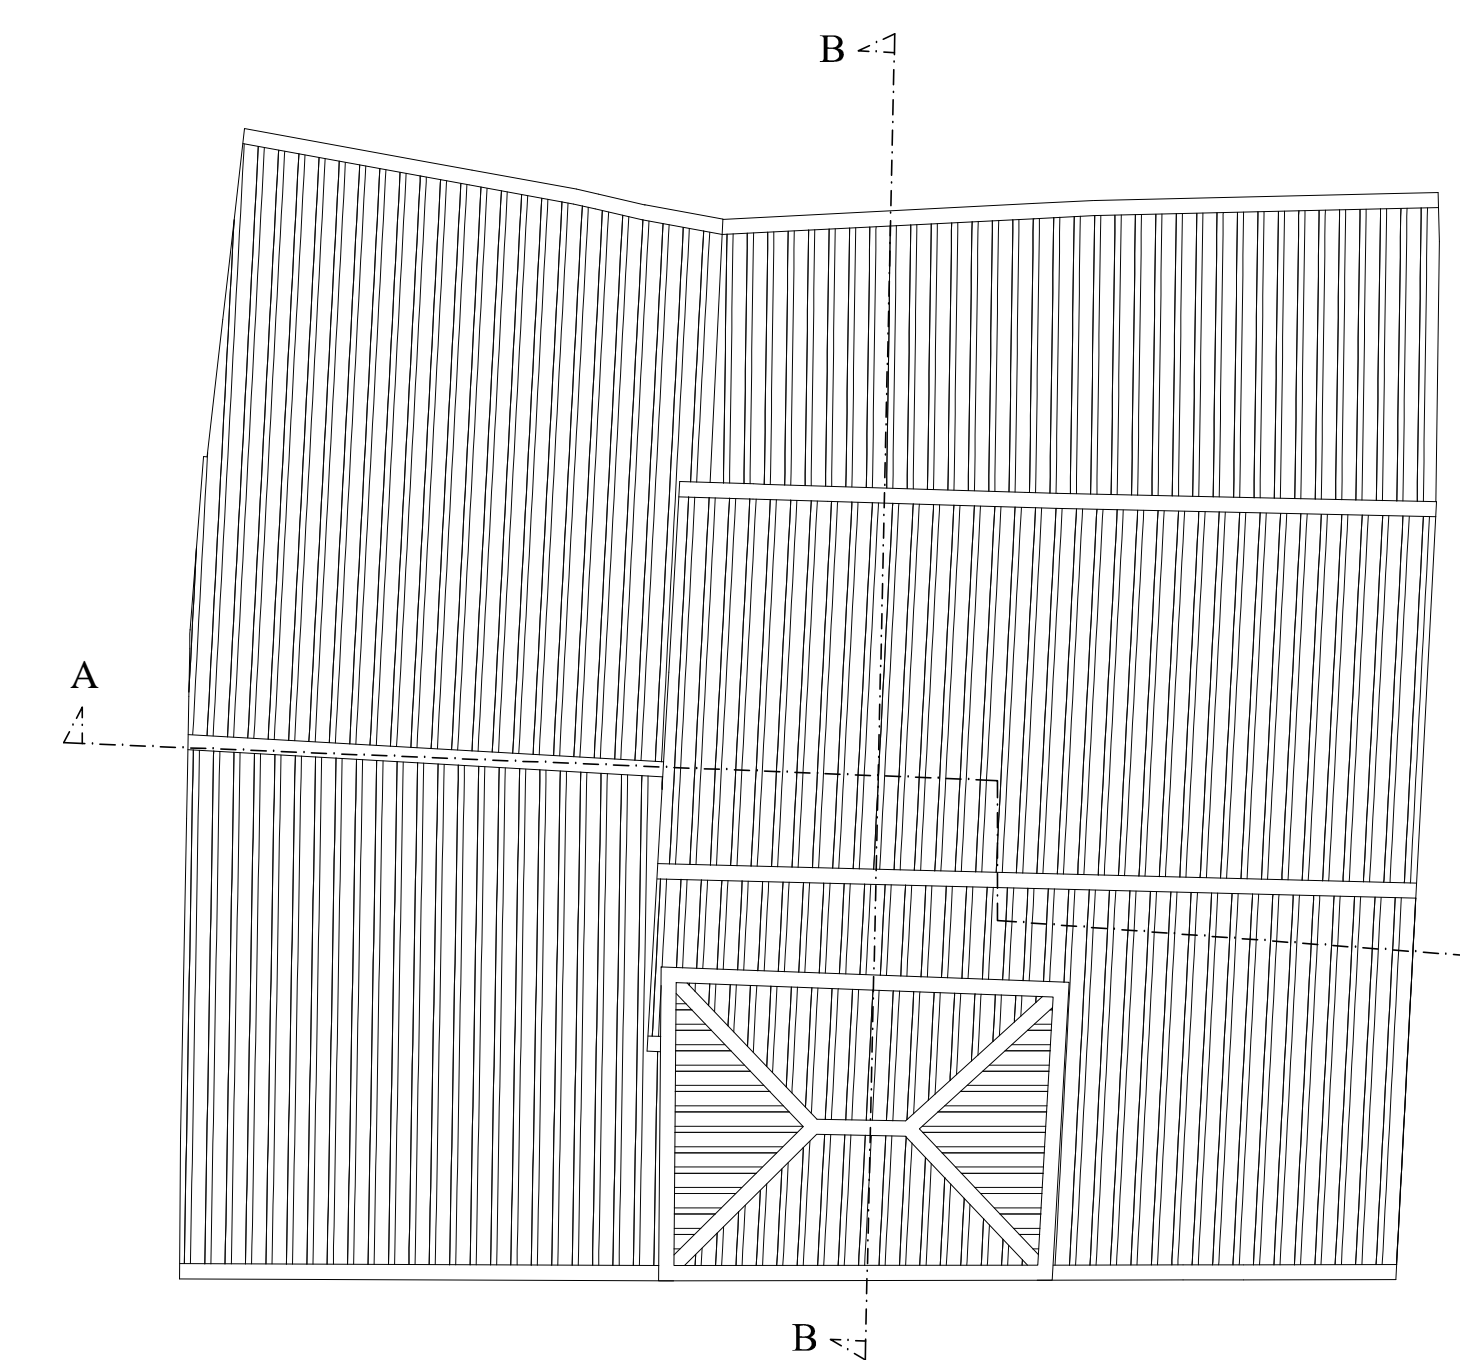

COPERTURE

Progetto