


Progetto

TAV.16 Pianta, Prospetti e sezioni EX STALLA e CAPPELLA - Progetto
 Progetto: Piano di recupero di Complesso in loc. MONTE PALERO
 Comune di SALA BAGANZA - PR

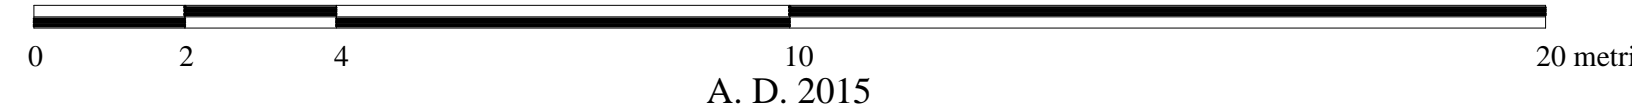

MONTE PALERO

A. D. 2015

RICHIEDENTE
 Giovanni Ficali Ingegnere
 PROGETTISTA
 Pier Carlo Bontempi Architetto