
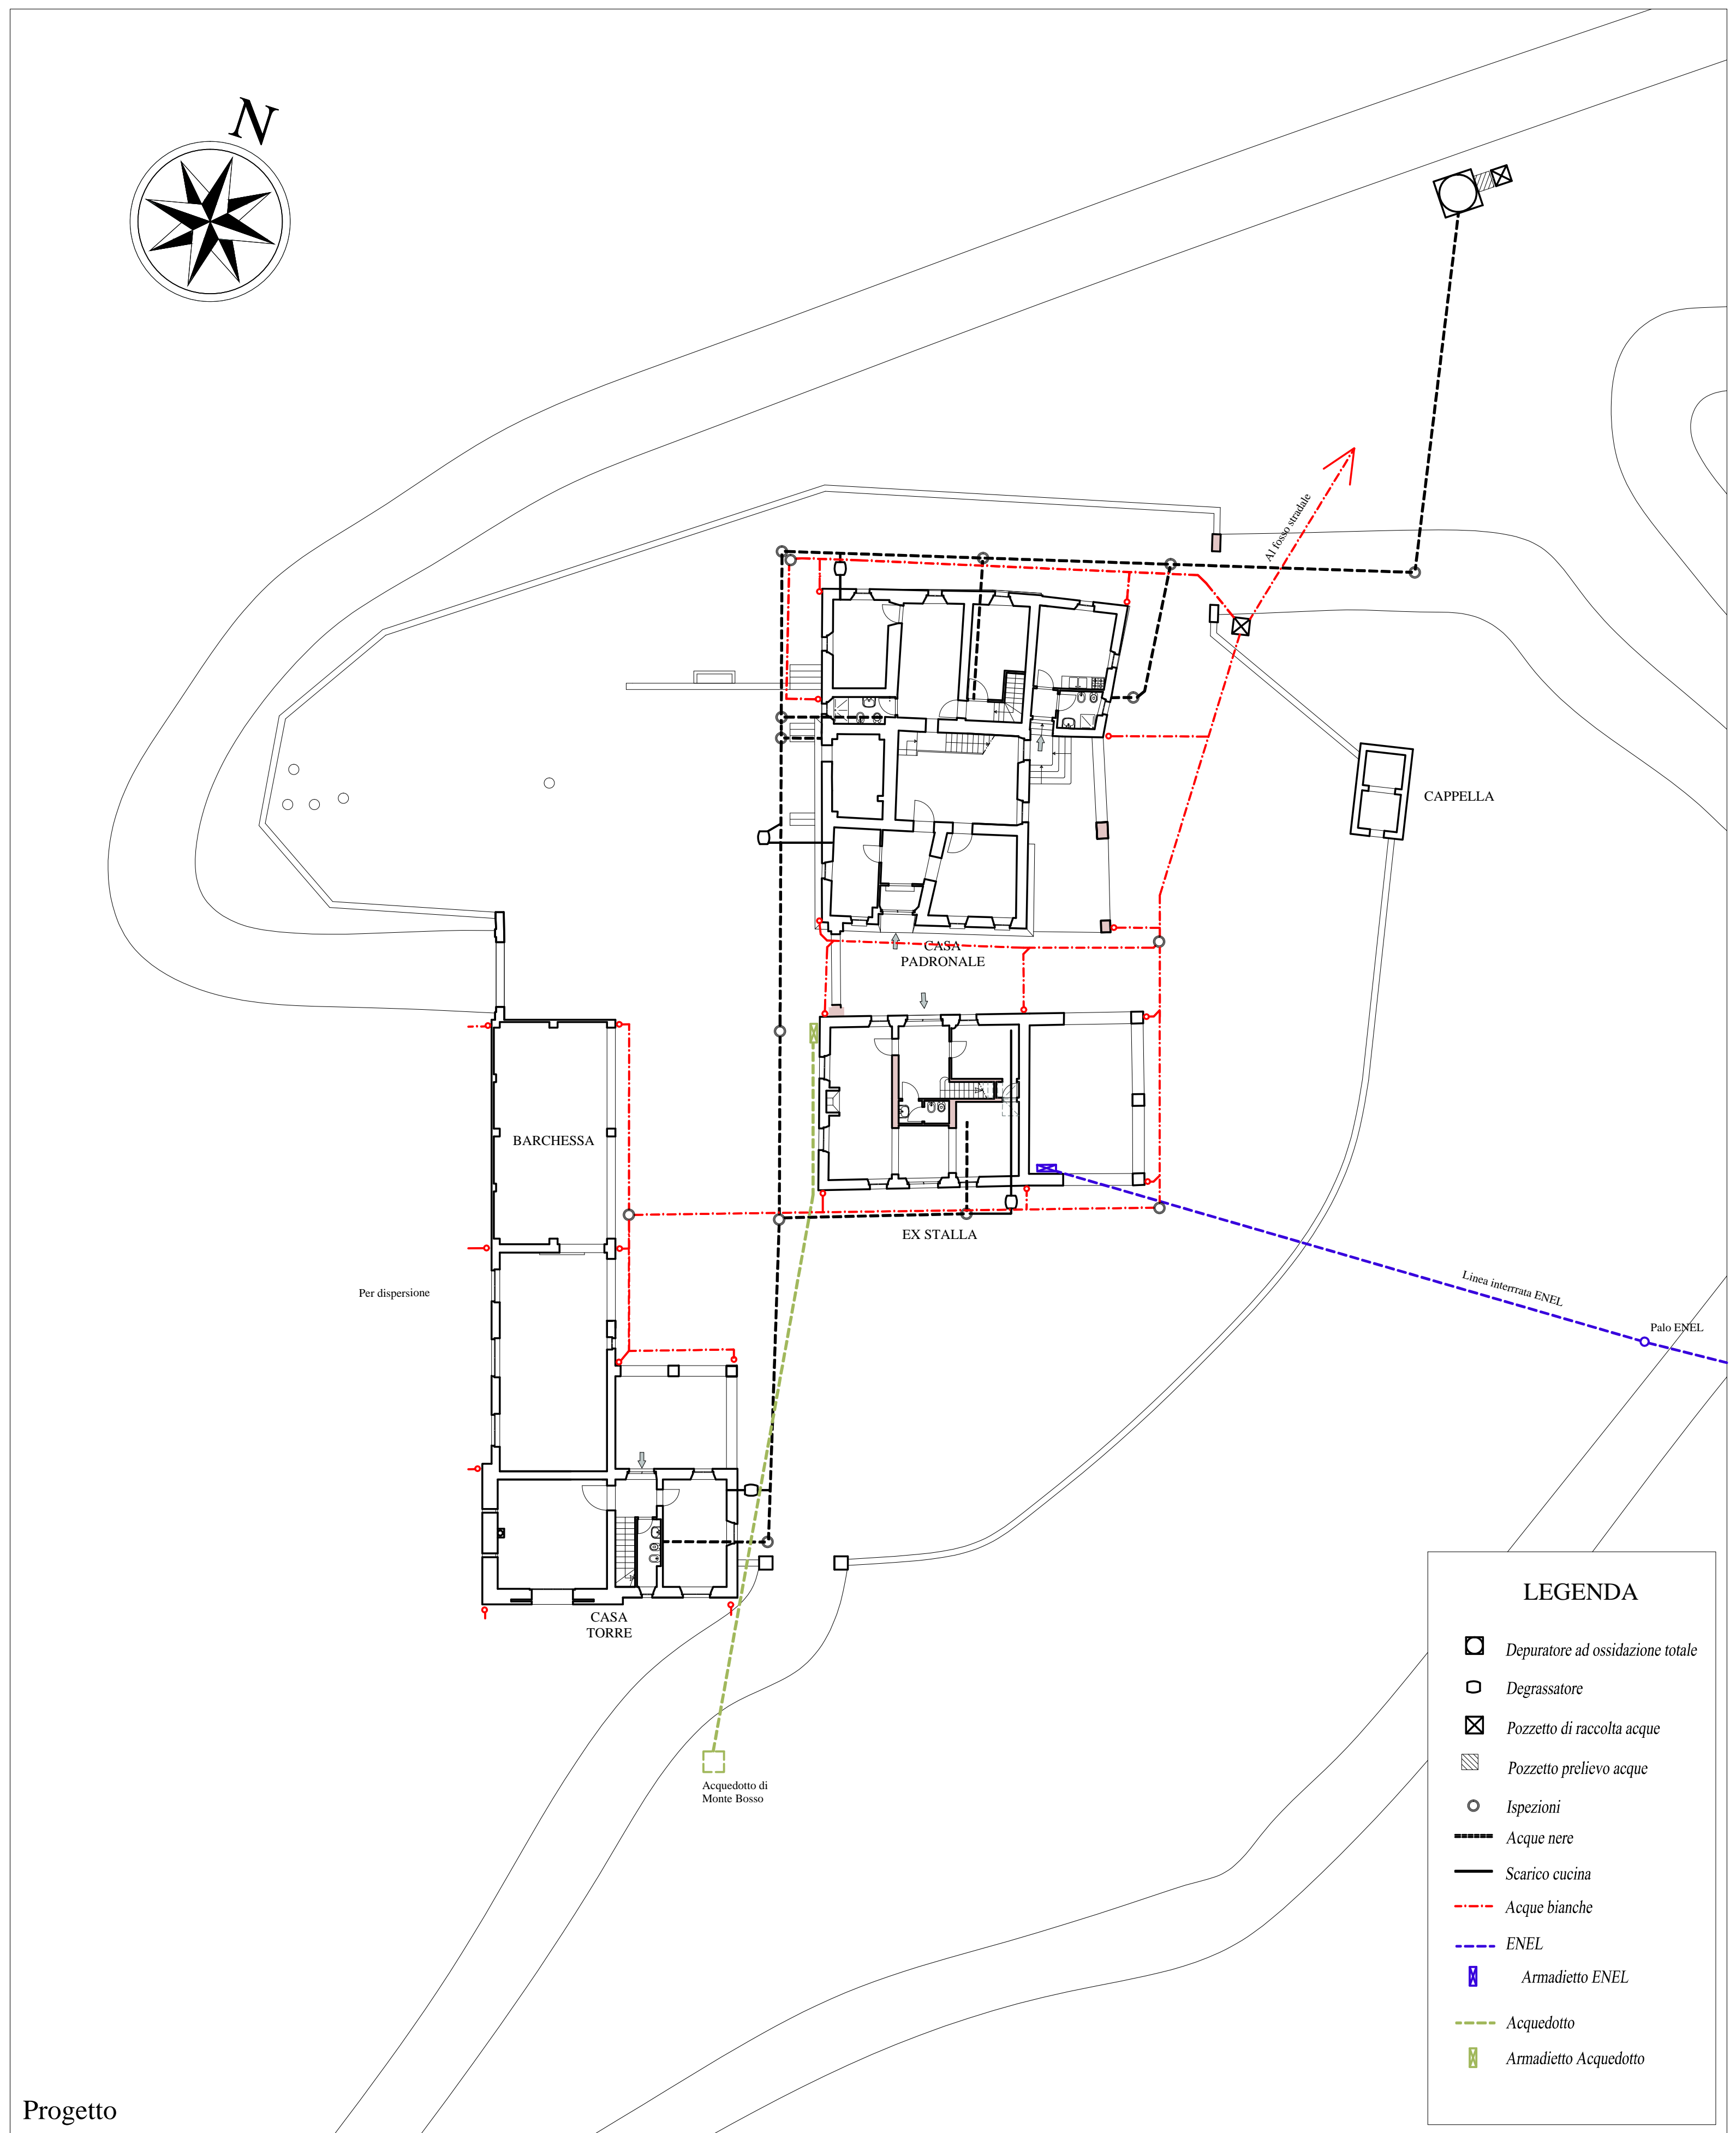


Stato di fatto

**LEGENDA**

- Fossa Imhof
- Depuratore ad ossidazione totale
- Degrassatore
- Pozzetto di raccolta acque
- Pozzetto prelievo acque
- Ispezioni
- Acque nere
- Scarico cucina
- Acque bianche
- ENEL
- Armadietto ENEL
- Acquedotto
- Armadietto Acquedotto

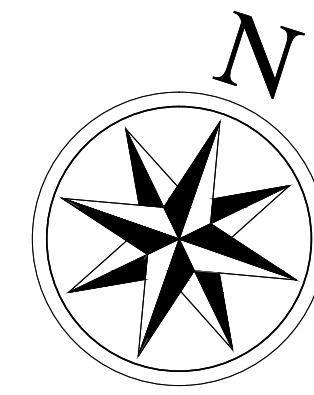

Progetto

**LEGENDA**

- Depuratore ad ossidazione totale
- Degrassatore
- Pozzetto di raccolta acque
- Pozzetto prelievo acque
- Ispezioni
- Acque nere
- Scarico cucina
- Acque bianche
- ENEL
- Armadietto ENEL
- Acquedotto
- Armadietto Acquedotto