




CASA PADRONALE PIANO SEMINTERRATO




CASA PADRONALE PIANO TERRA




CASA PADRONALE PIANO PRIMO

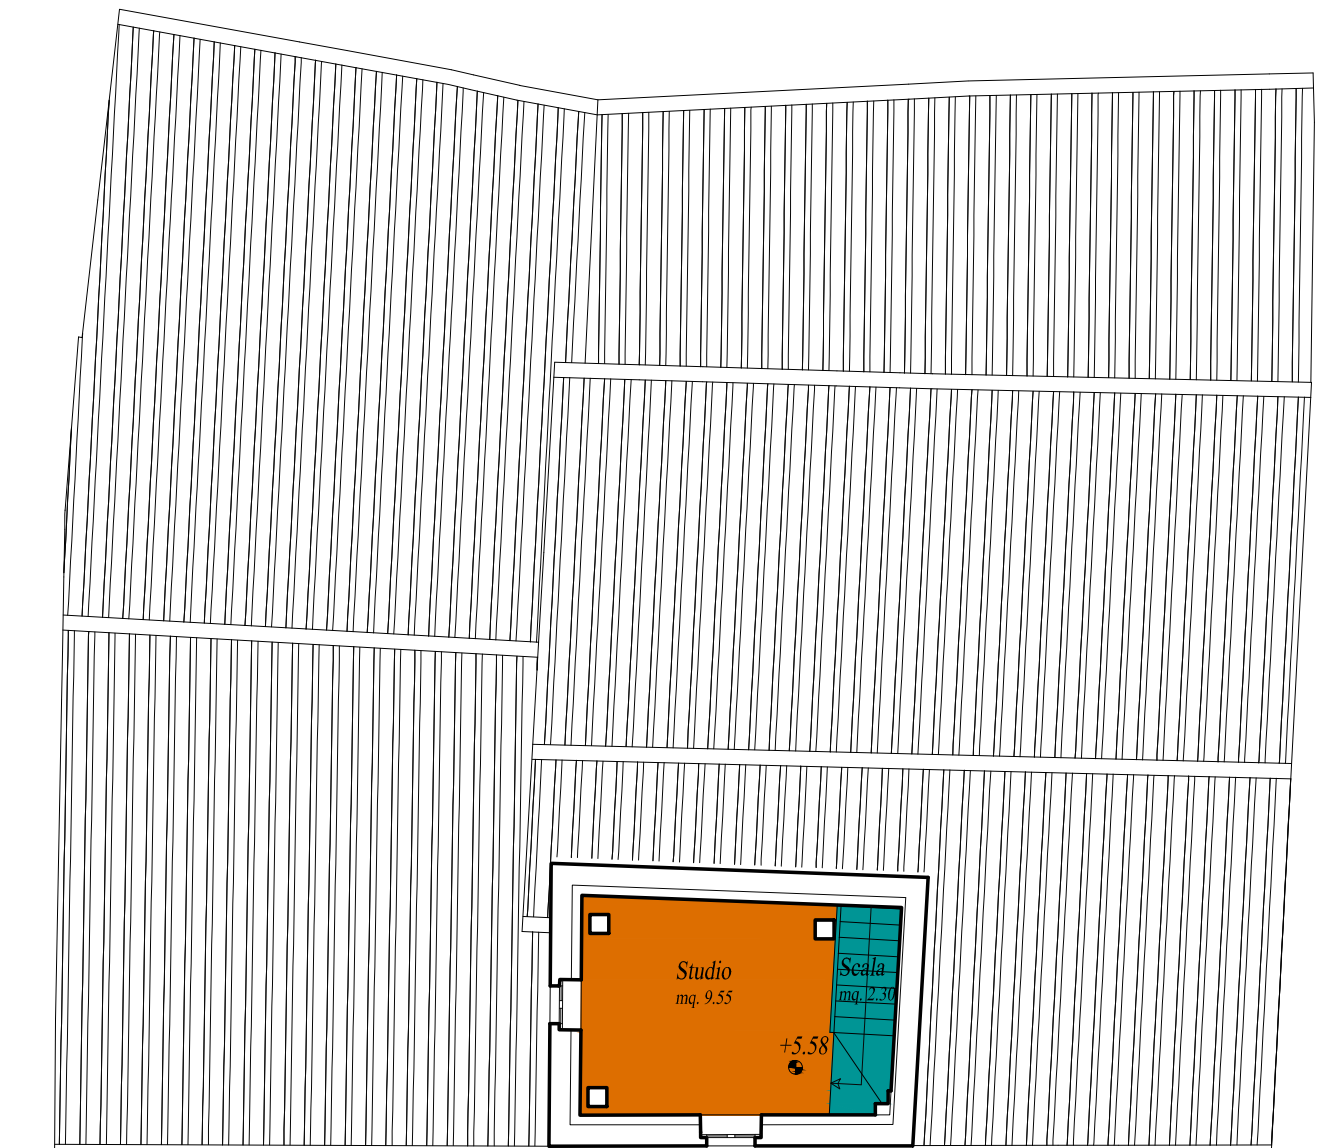


CASA PADRONALE PIANO SECONDO

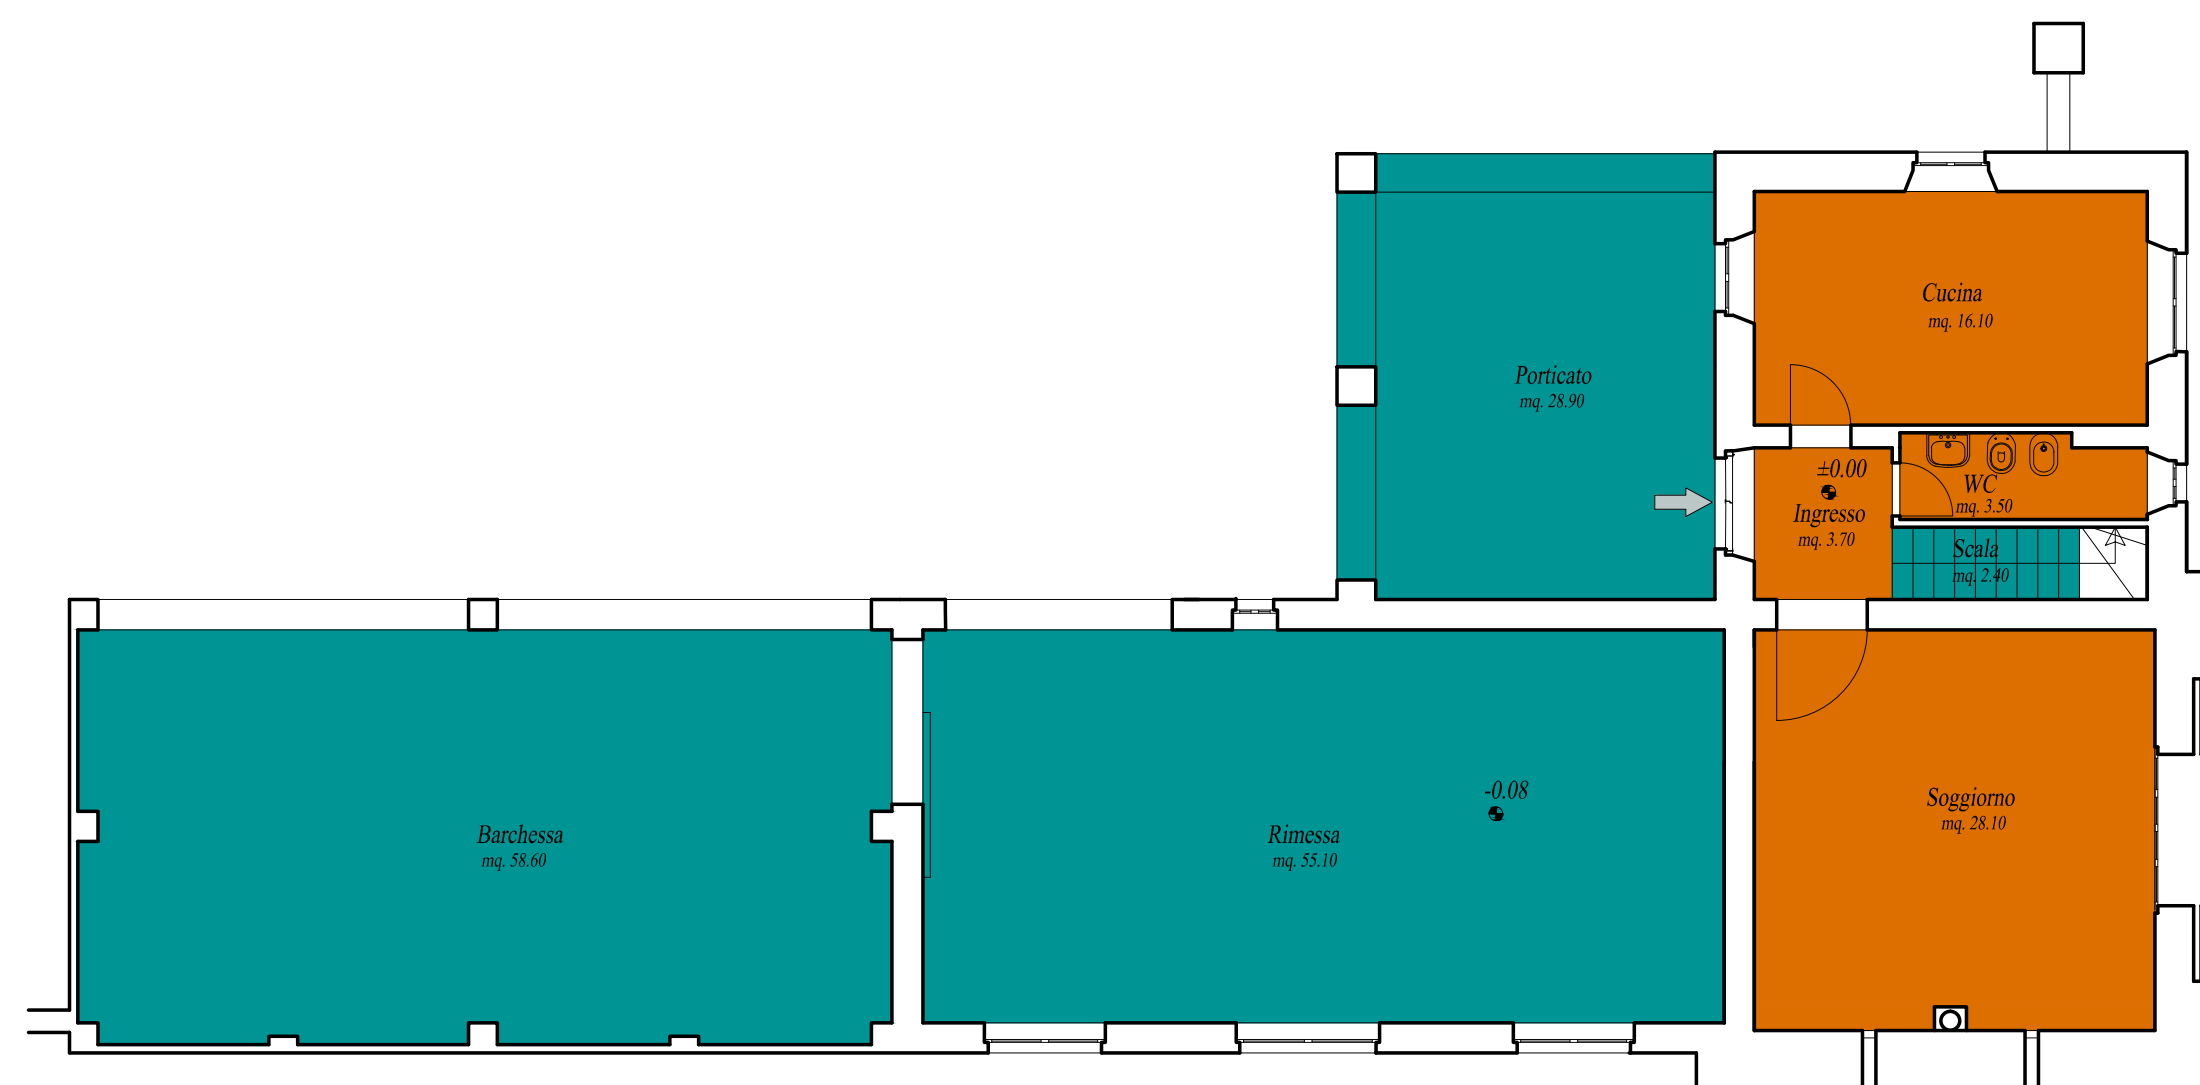


BARCHESSA E CASA TORRE PIANO TERRA

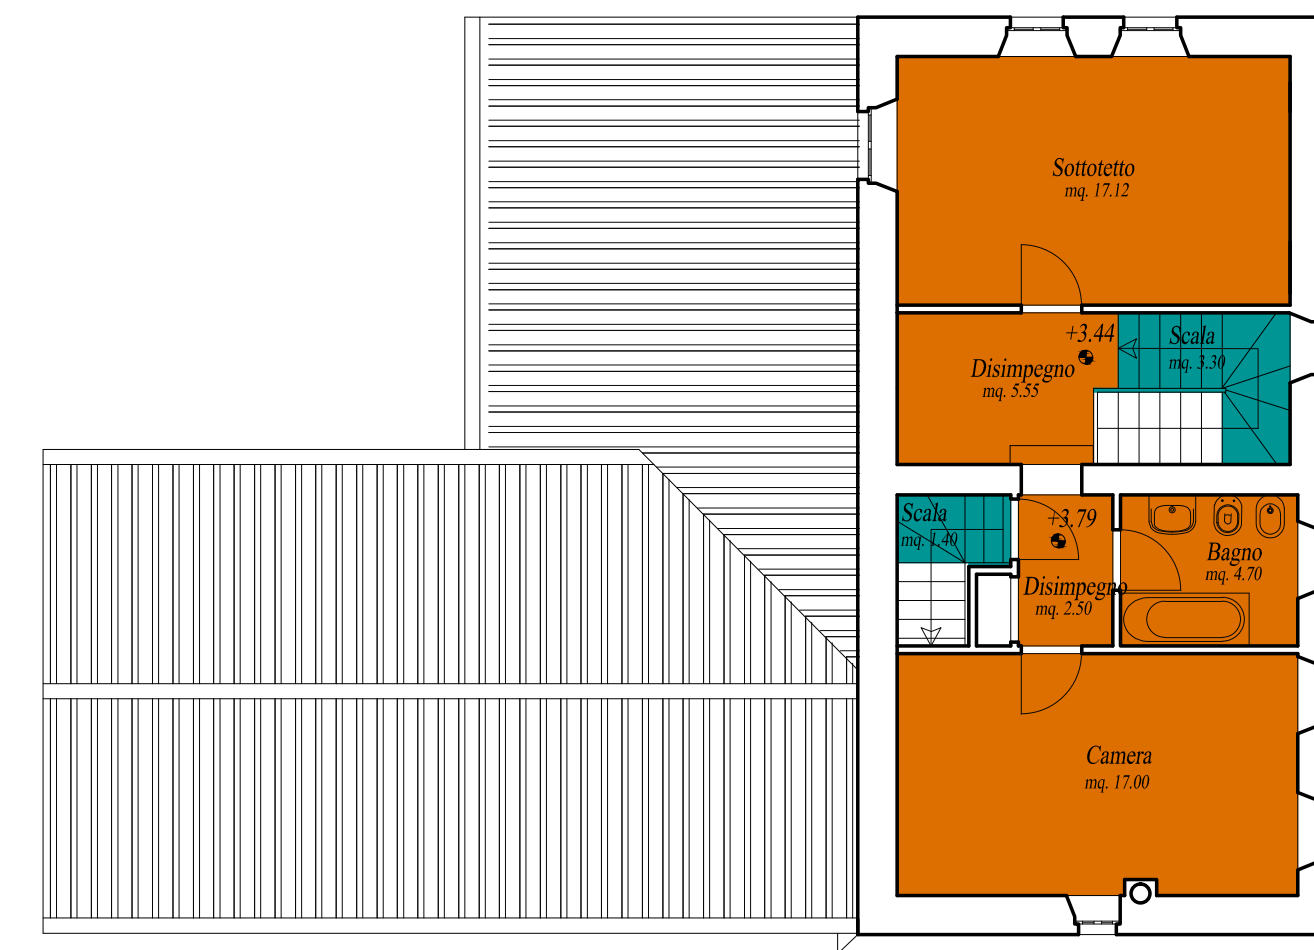


CASA TORRE PIANO PRIMO

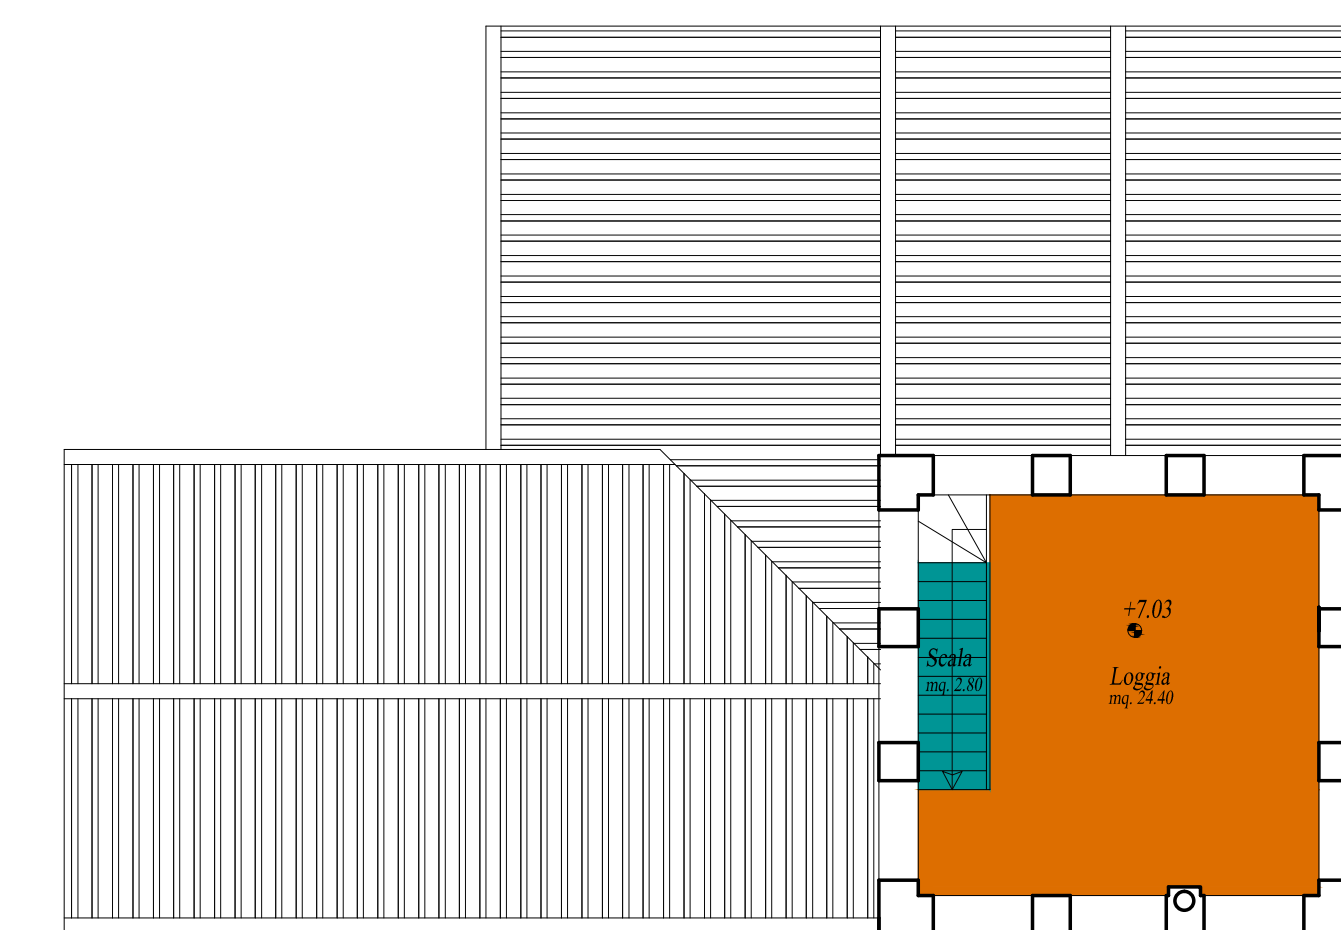


CASA TORRE PIANO SECONDO

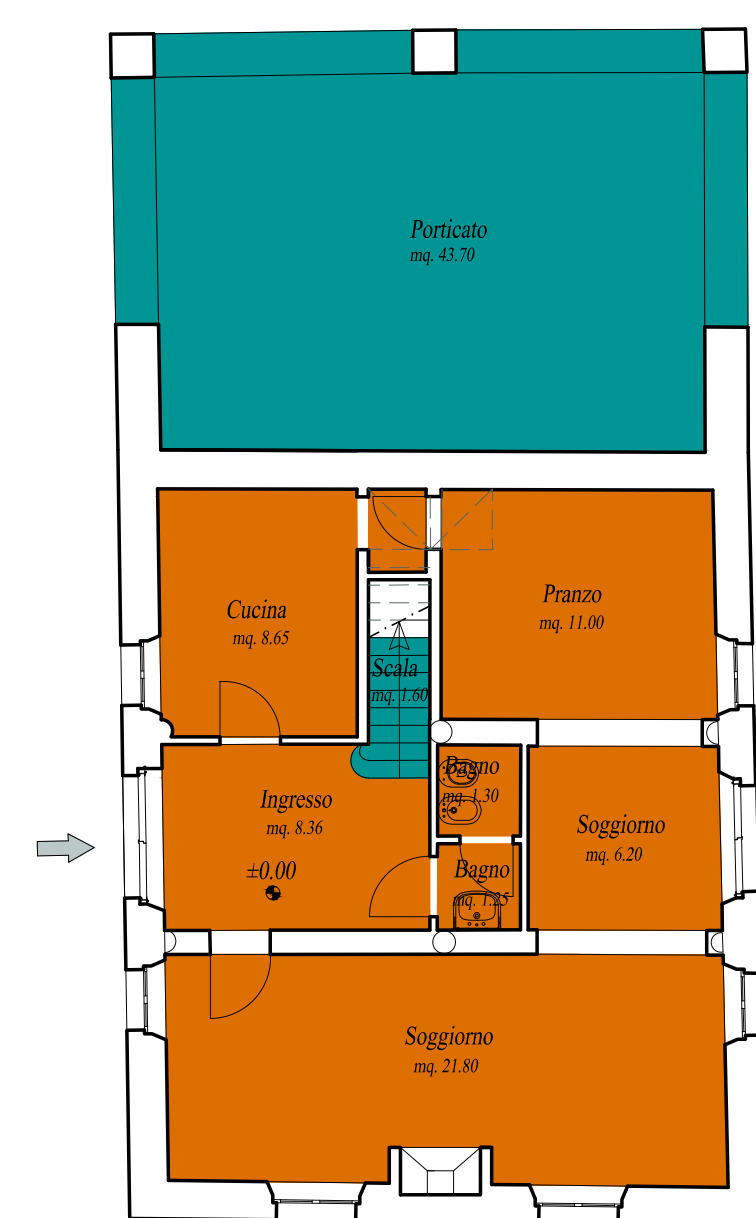

EX-STALLA PIANO TERRA

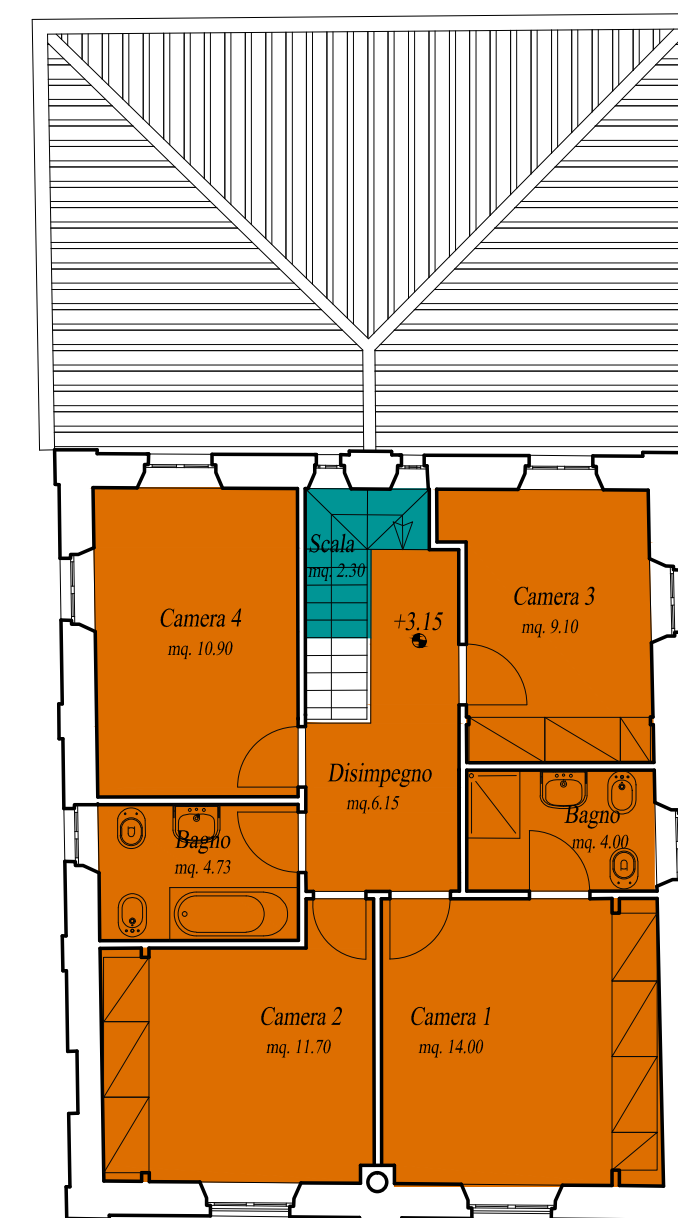

EX-STALLA PIANO PRIMO

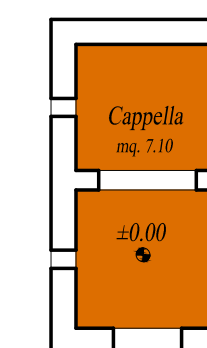

CAPPELLA

