



PROSPETTO OVEST

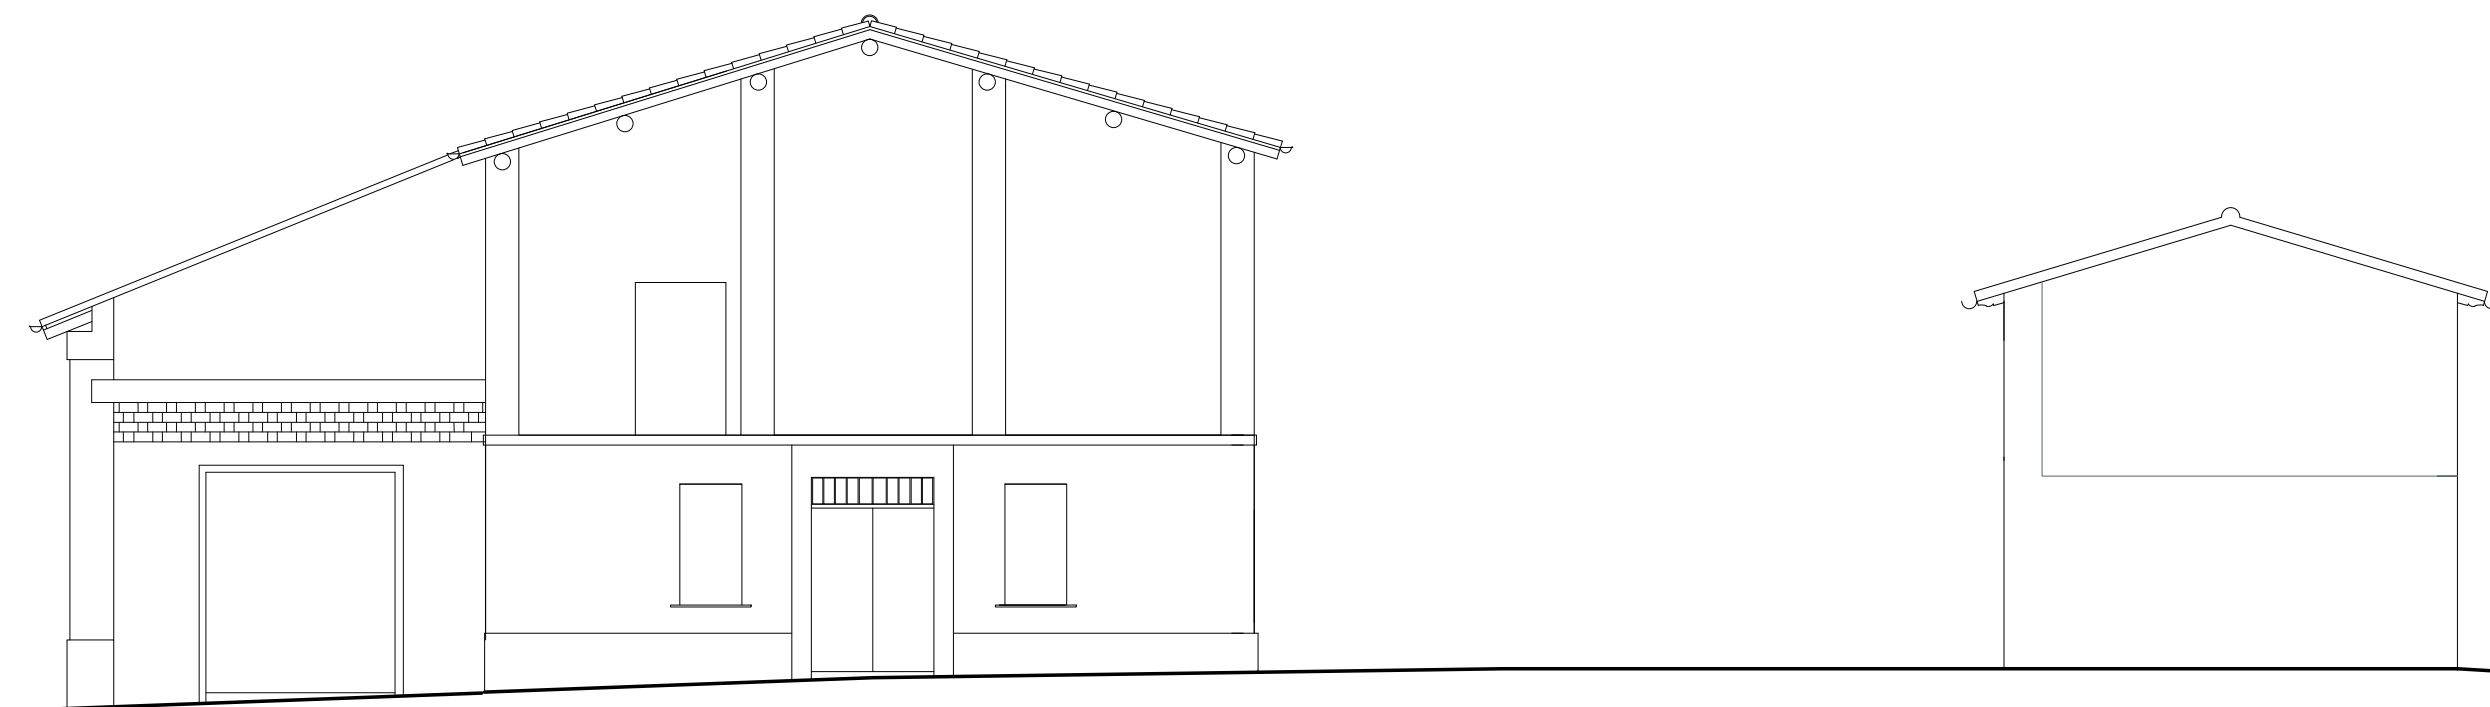

PROSPETTO NORD

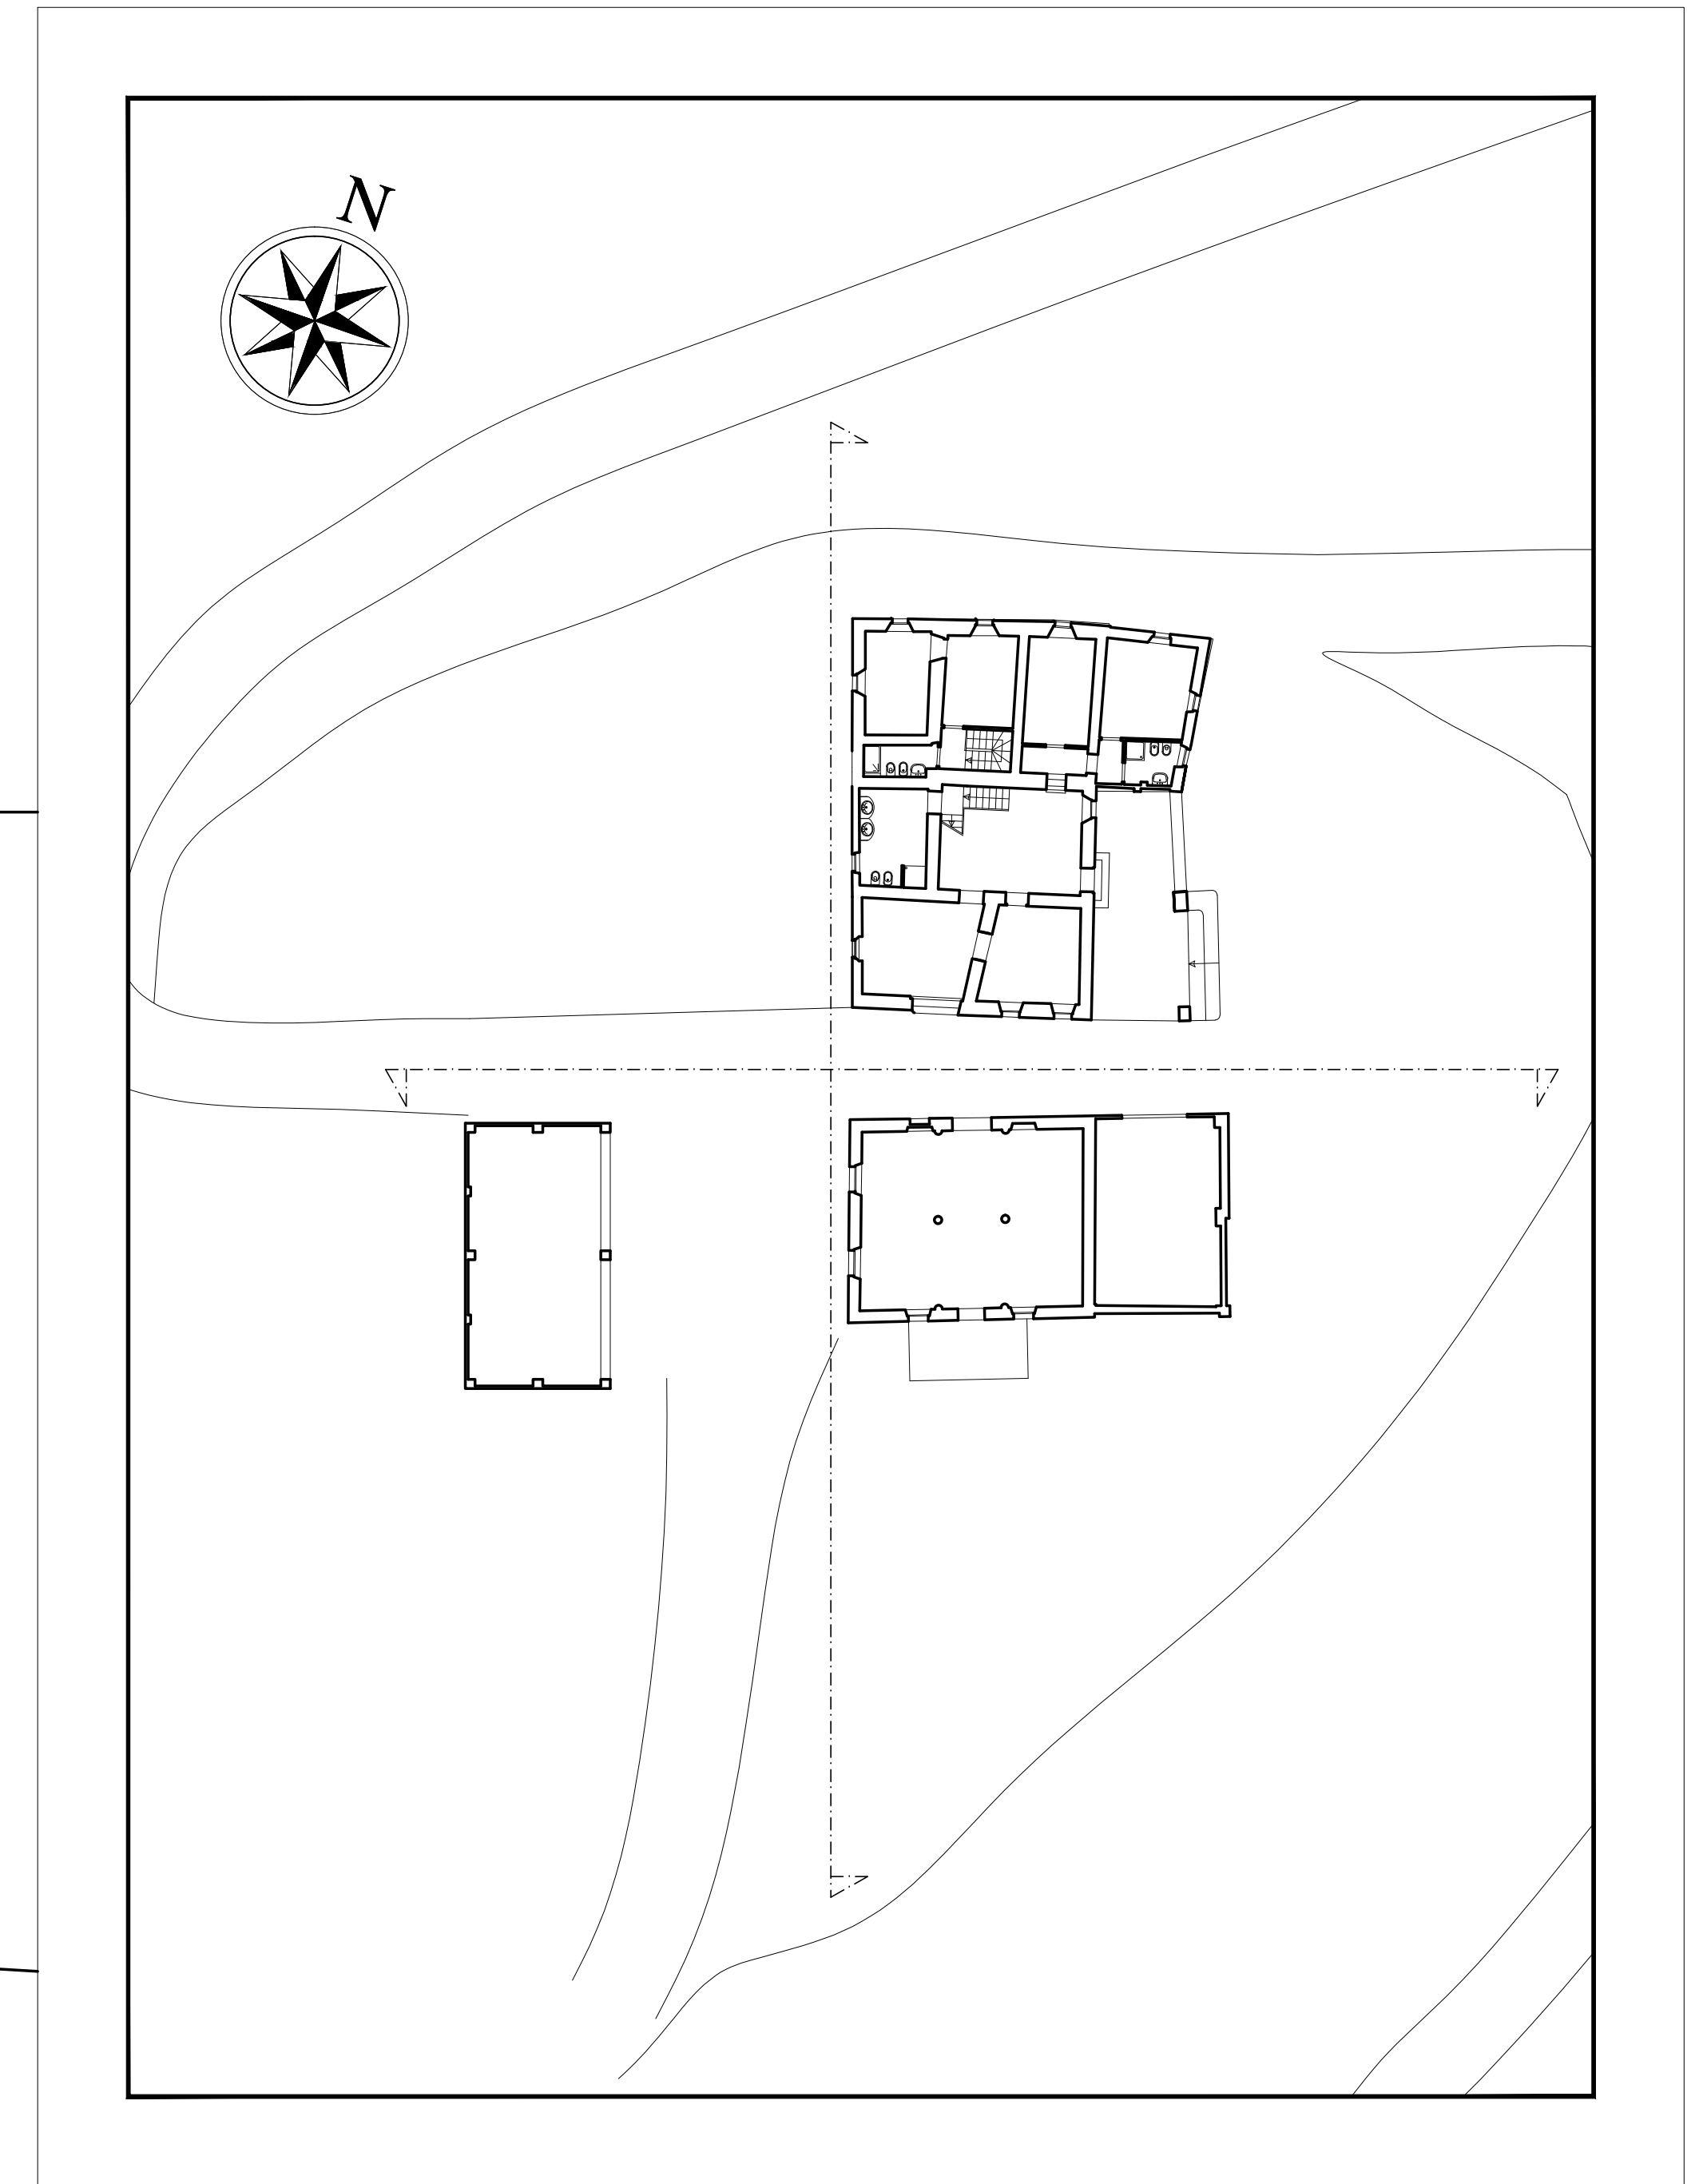

Stato attuale