


PROSPETTO NORD

PROSPETTO EST

SEZIONE C-C


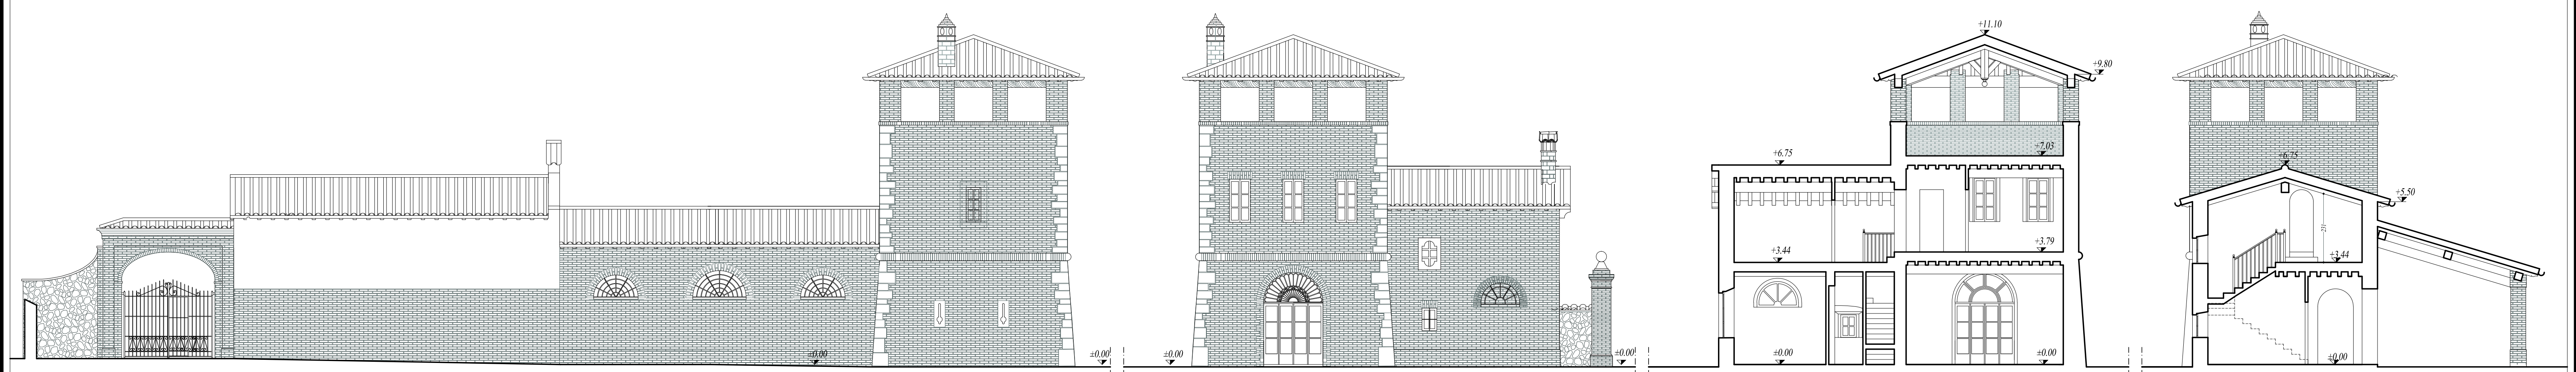


PROSPETTO OVEST

PROSPETTO SUD

SEZIONE B-B

SEZIONE A-A

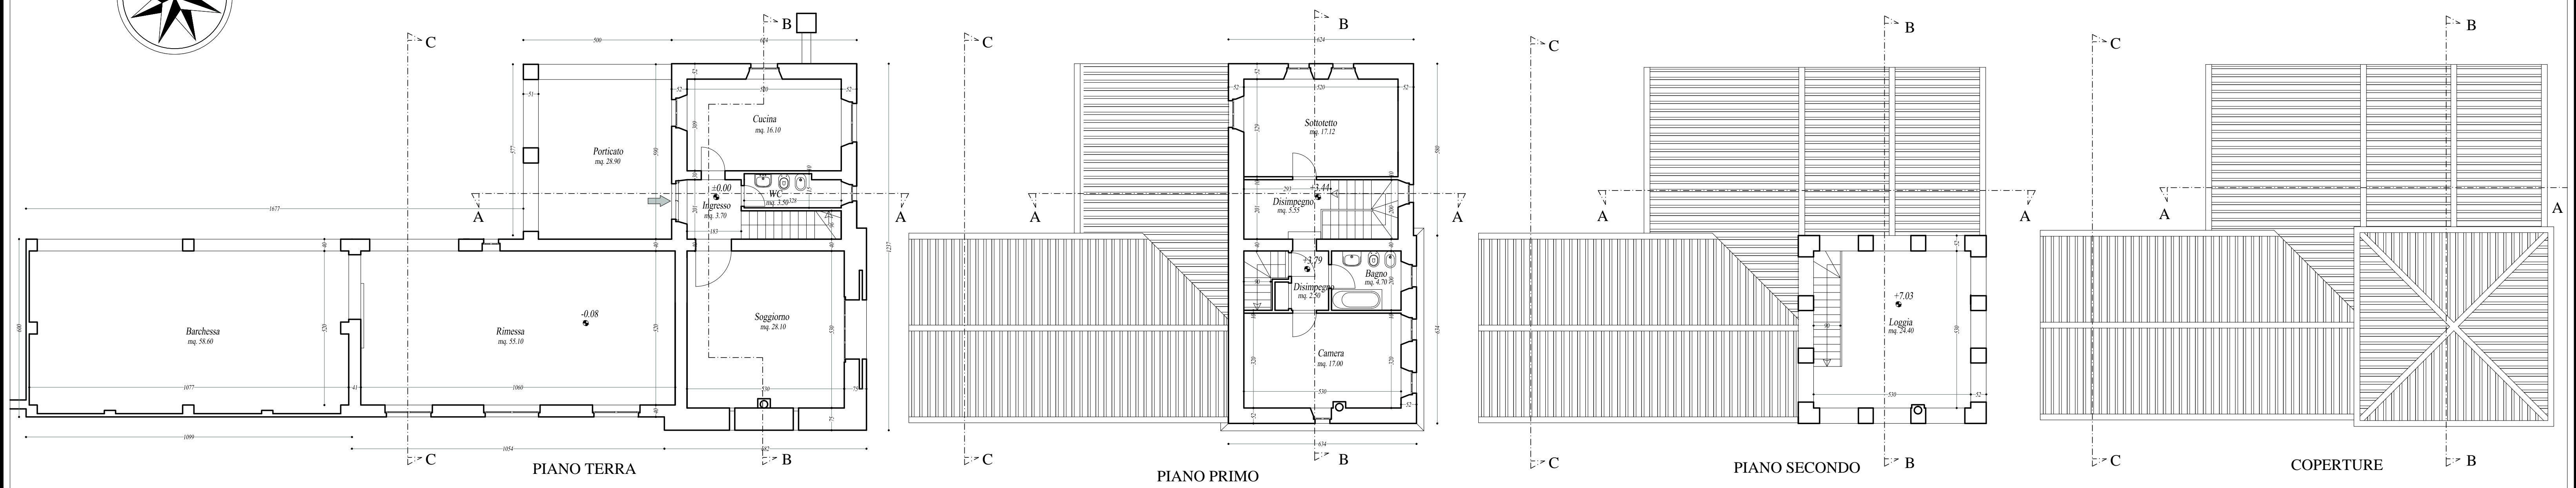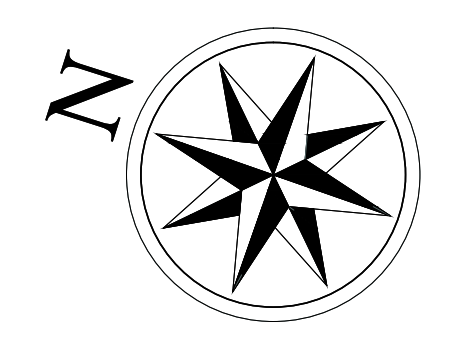

PIANO TERRA

PIANO PRIMO

PIANO SECONDO

COPERTURE

Progetto