
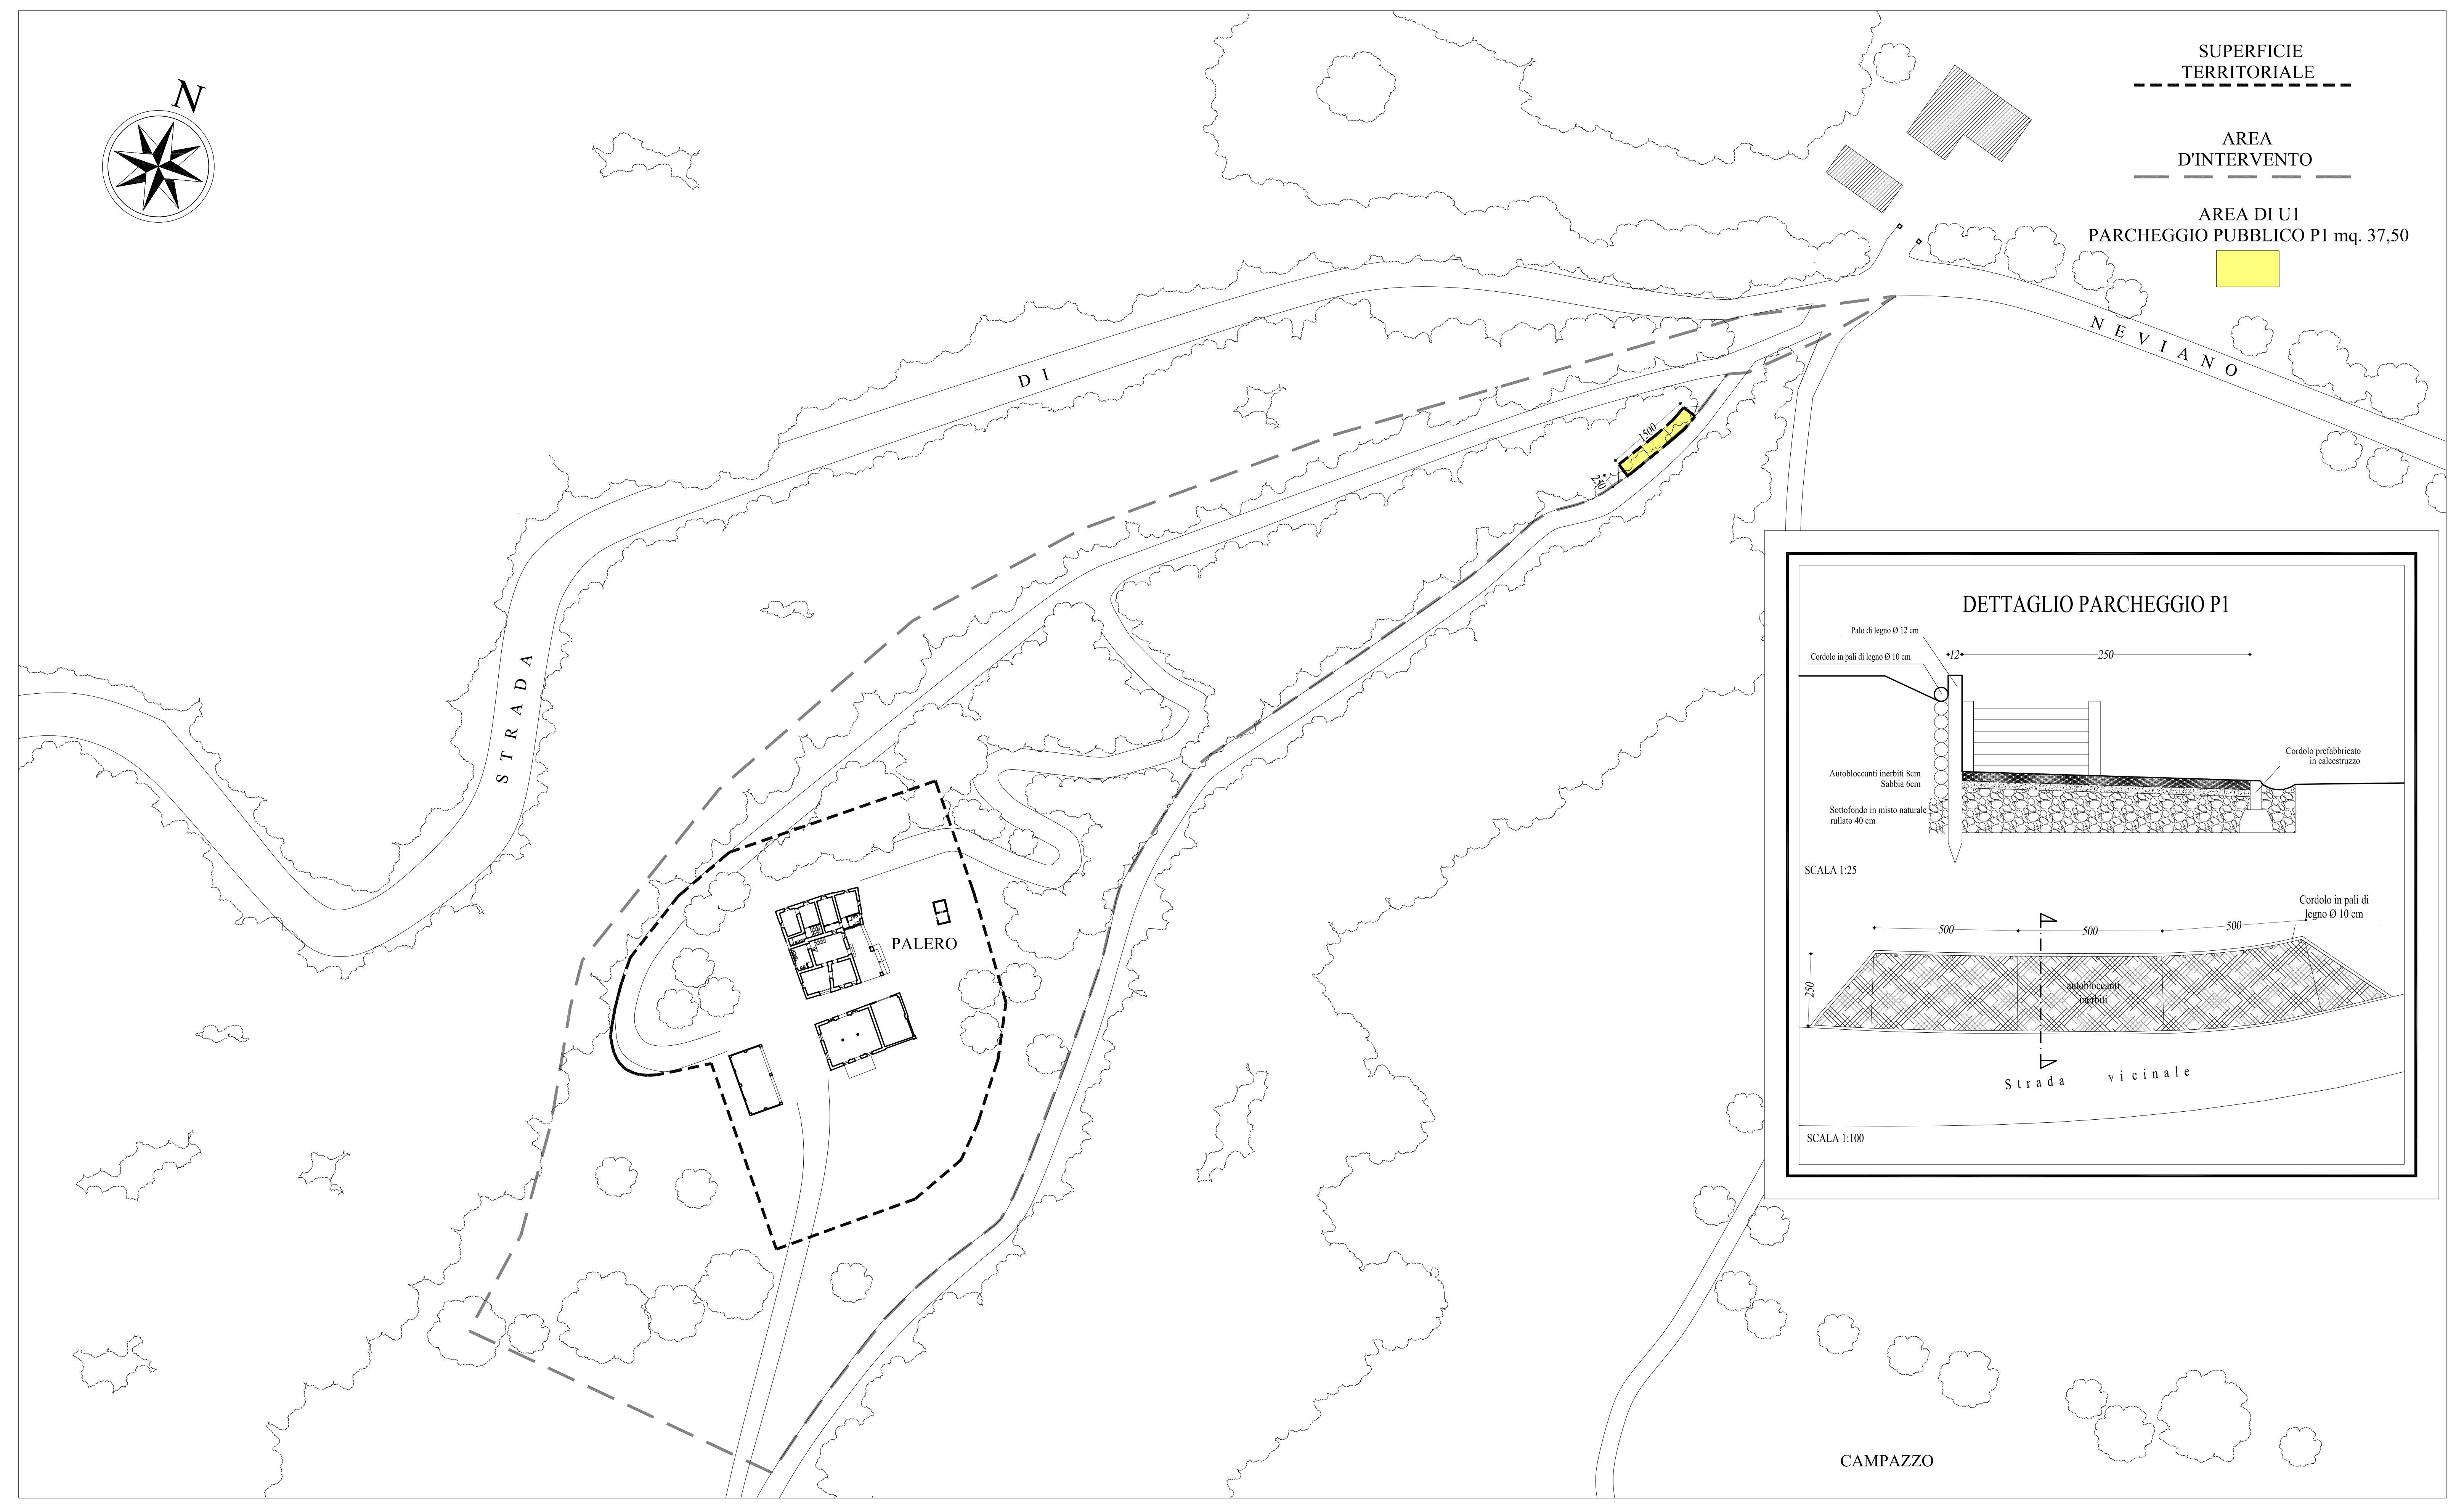


SUPERFICIE TERRITORIALE

AREA D'INTERVENTO

AREA DI U1
PARCHEGGIO PUBBLICO P1 mq. 37,50

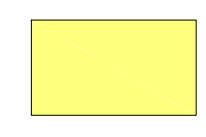

DETTAGLIO PARCHEGGIO P1

